




207. Крепление лаг к брусовой стене и между собой

Крепление лаг к брусовой стене

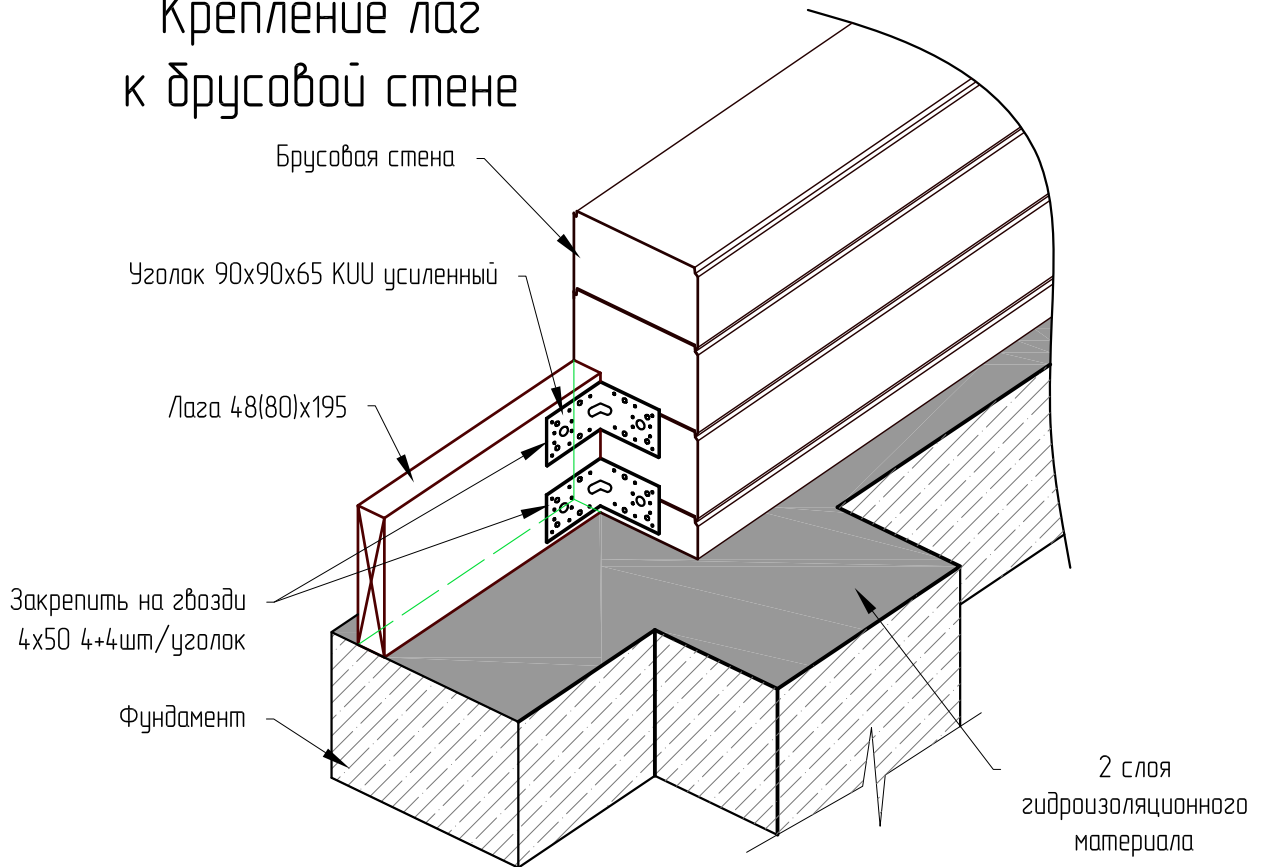

Крепление лаг между собой

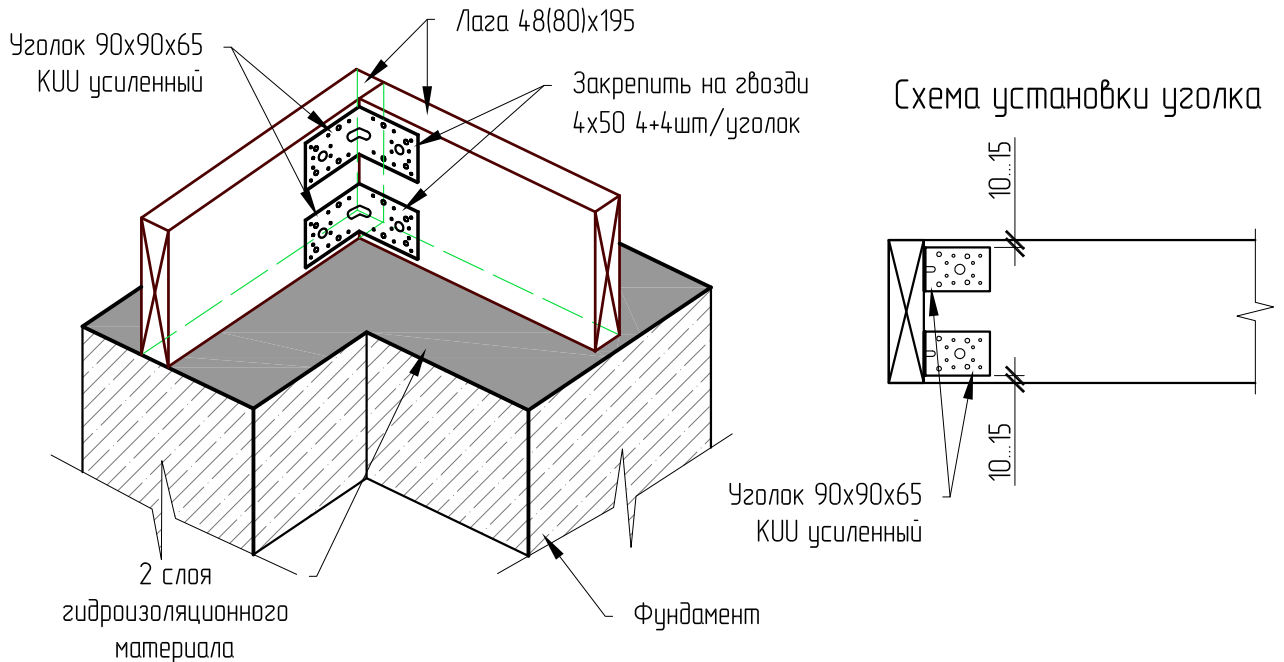

		17122014						
Изм.	Кол.уч.	№ док.	Подпись	Дата	Дом из клееного бруса	Стадия	Лист	Листов
Выполнил	Шлей							
Проверил	Прищепенко							
СО	Морозов							
ОТН	Калмыков							
ЭО	Рогов				Крепление лаги к брусовой стене и между собой на фундаменте.			
Проверил	Ронжин							