


Узел 221. Установка балок перекрытия 48(80)x195 на фундамент помещений с покрытием "теплый пол/плитка"

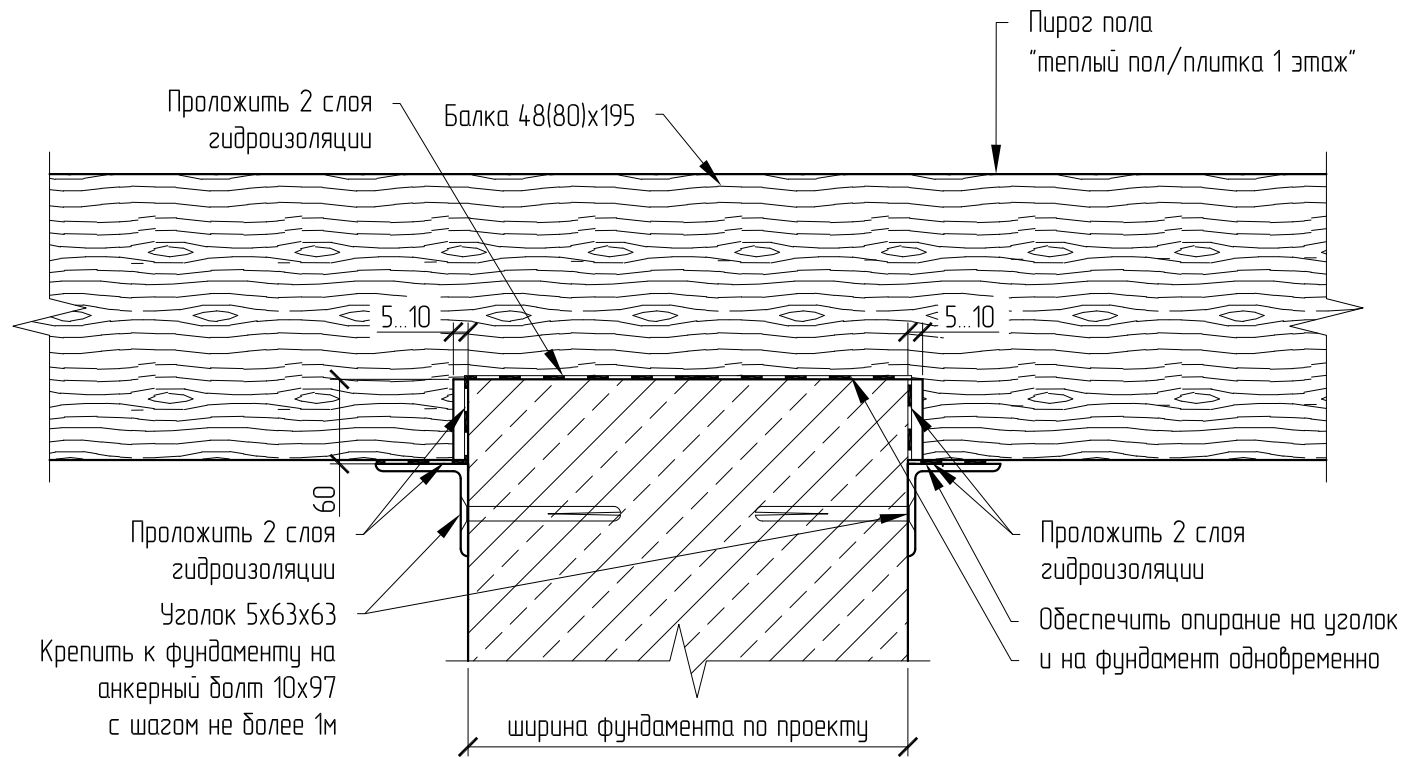

Допуск на установку балок в горизонте – не более 2.5мм на 1 м
Уголок обработать грунтом

Согласовано

Взам. инв. №

Подп. и дата

Инв. № подл.

						24.11.2014			
Изм.	Кол. уч.	Лист	№ док.	Подп.	Дата				
Выполнил	Шлей					Дом из клееного бруса	Стадия	Лист	Листов
Нач. отдела	Прищепенко						Р	1	
СО	Морозов					Узел 221			
ЭО									
ОТН	Калмыков								
Произ-во	Ронжин								