


Узел № 305. Крепление стойки к брусовой стене.

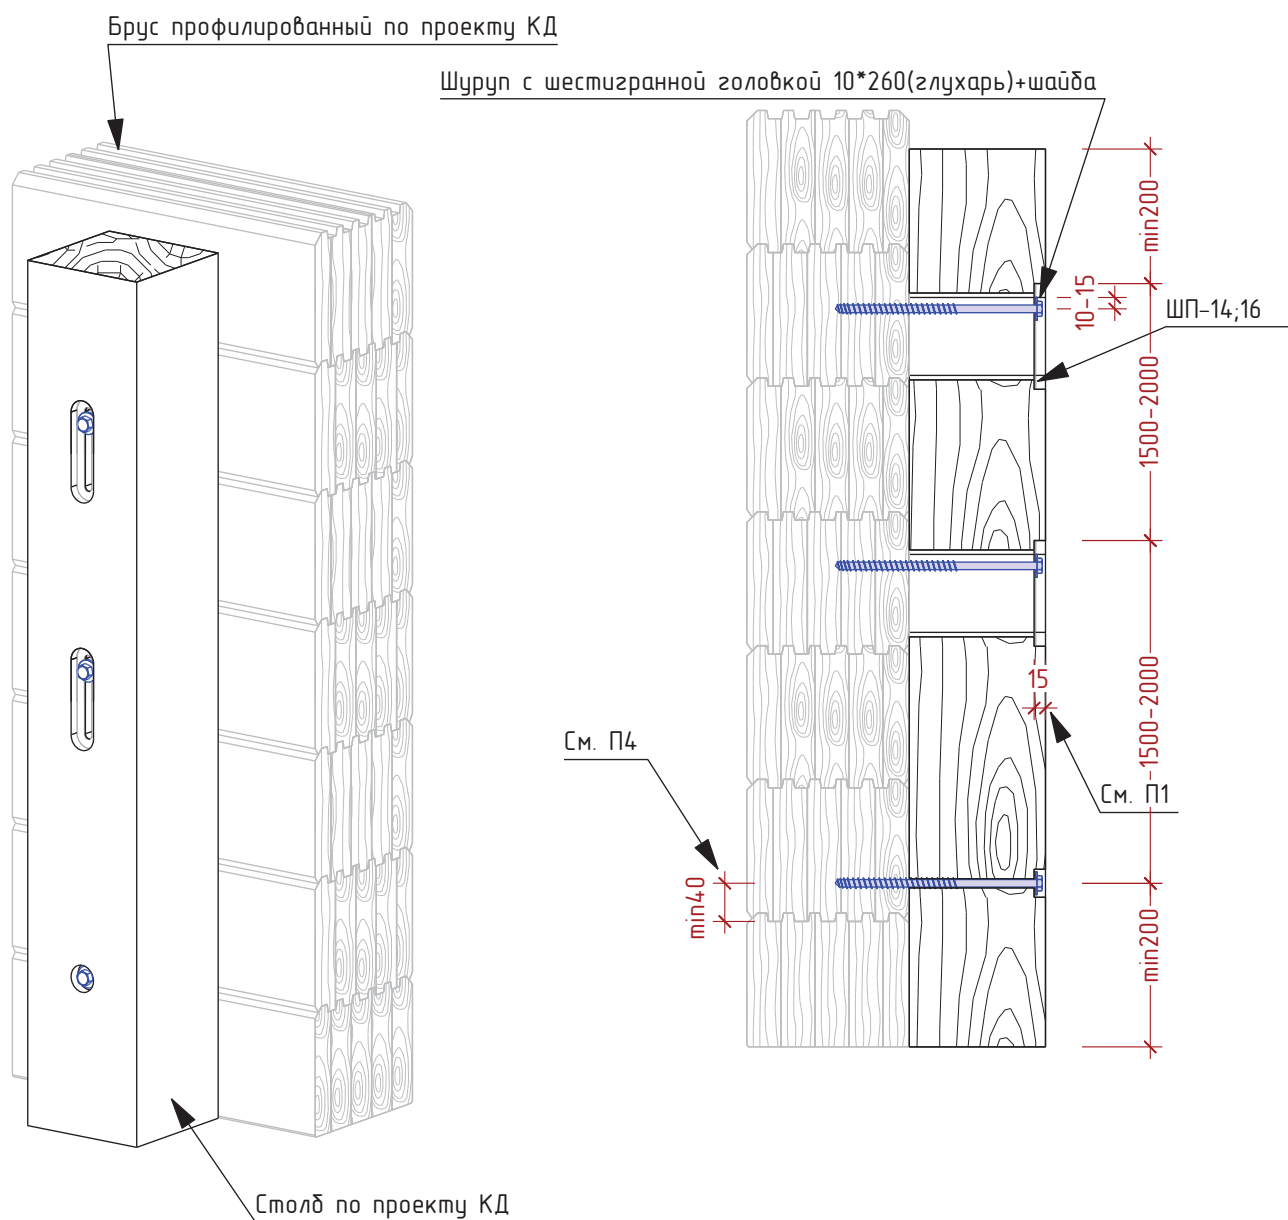

Примечание:

1. Выполнить в стойке фрезеровальной машинкой паз под шайбу плавающую согласно узлу.
2. Выполнить сквозной паз шириной 12мм под шуруп.
3. Шаг между пазами может отличаться от узла. (см. проект КД).
4. Не допускается монтаж шурупа в гребень.
5. Обеспечить беспрпятственное скольжение шурупа в пазу.

Взам. инв.№											
Подп. и дата	Код КД:						Заказчик:				
	код 300715										
	Изм	Кол	Лист	№ док	Подпись	Дата					
Инв.№ подл.	Выполнил	Сероб М.А.		22.01.16		Дом из клееного профилированного бруса			Стадия	Лист	Листов
	Проверил	Прищепенко А.Н.				Узел № 305. Крепление стойки к брусовой стене.			РП	1	1
	R & D	Шлей Д.В.							ООО "ГудВуд - проект"		
	ЭО	Рогов Д.Н.									
	Технолог пр-ва.	Шикалов М.В.									
	СО	Морозов П.Е.									