
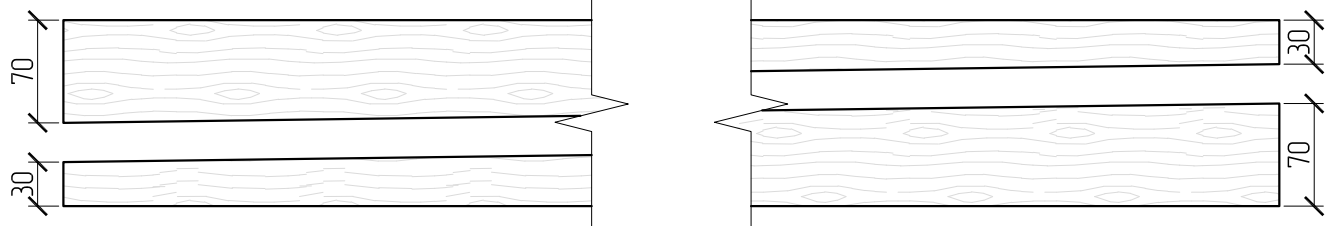


515. Примыкание кровли террасы к балкону.

Металлочерепица

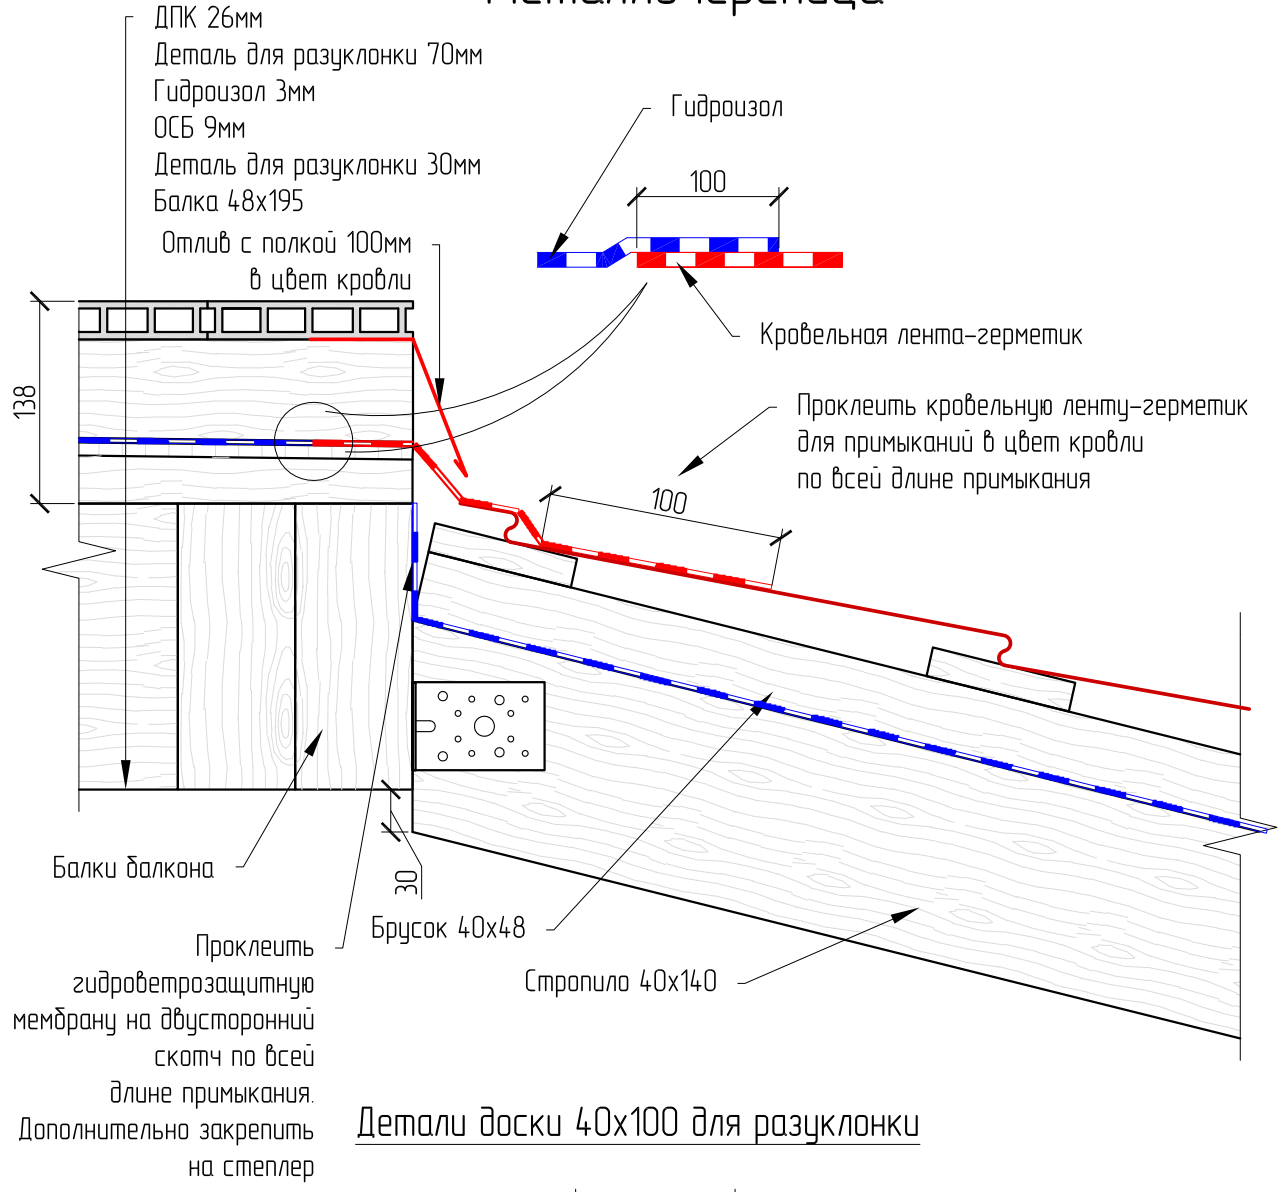

Согласовано

Взам. инв. №

Подп. и дата

Инв. № подл.

			07072016		
Изм.	Кол. уч.	Лист	№ док.	Подп.	Дата
Выполнил	Шлей				
Согласовано	Прищепенко				
Согласовано	Морозов				
Согласовано	Перетоккина				

Дом из клееного бруса		
Примыкание кровли террасы к балкону	Стадия	Лист
		1
Металлочерепица	Листов	1

