



515. Примыкание кровли террасы к балкону. Гибкая черепица

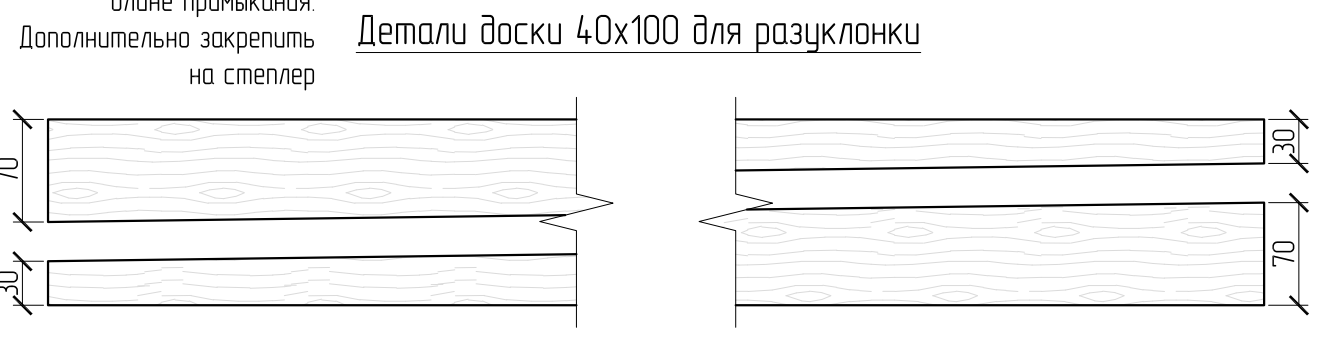

Согласовано	Взам. инв. №	Подп. и дата	07072016				Дом из клееного бруса				
			Изм.	Кол. уч.	Лист	№ док.	Подп.	Дата	Стадия	Лист	Листов
			Выполнил	Шлей				Примыкание кровли террасы к балкону			
			Согласовано	Прищепенко					1	1	
			Согласовано	Морозов							
			Согласовано	Перетокина							
								Мягкая кровля			

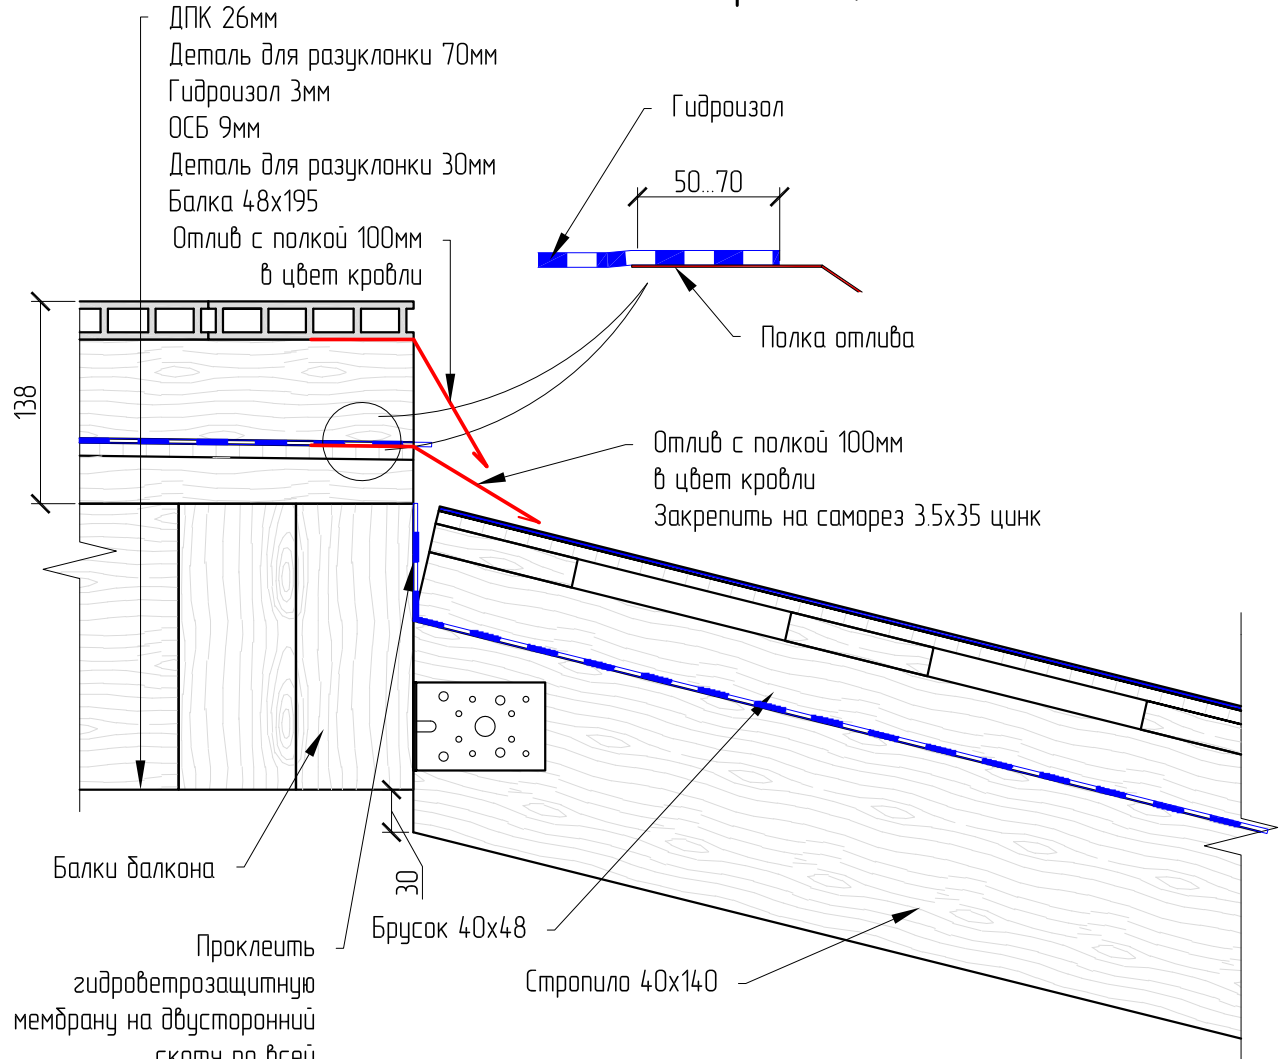