


Узел № 603.

Узел закрытия торцов при пирогах с разуклонкой для отвода воды.

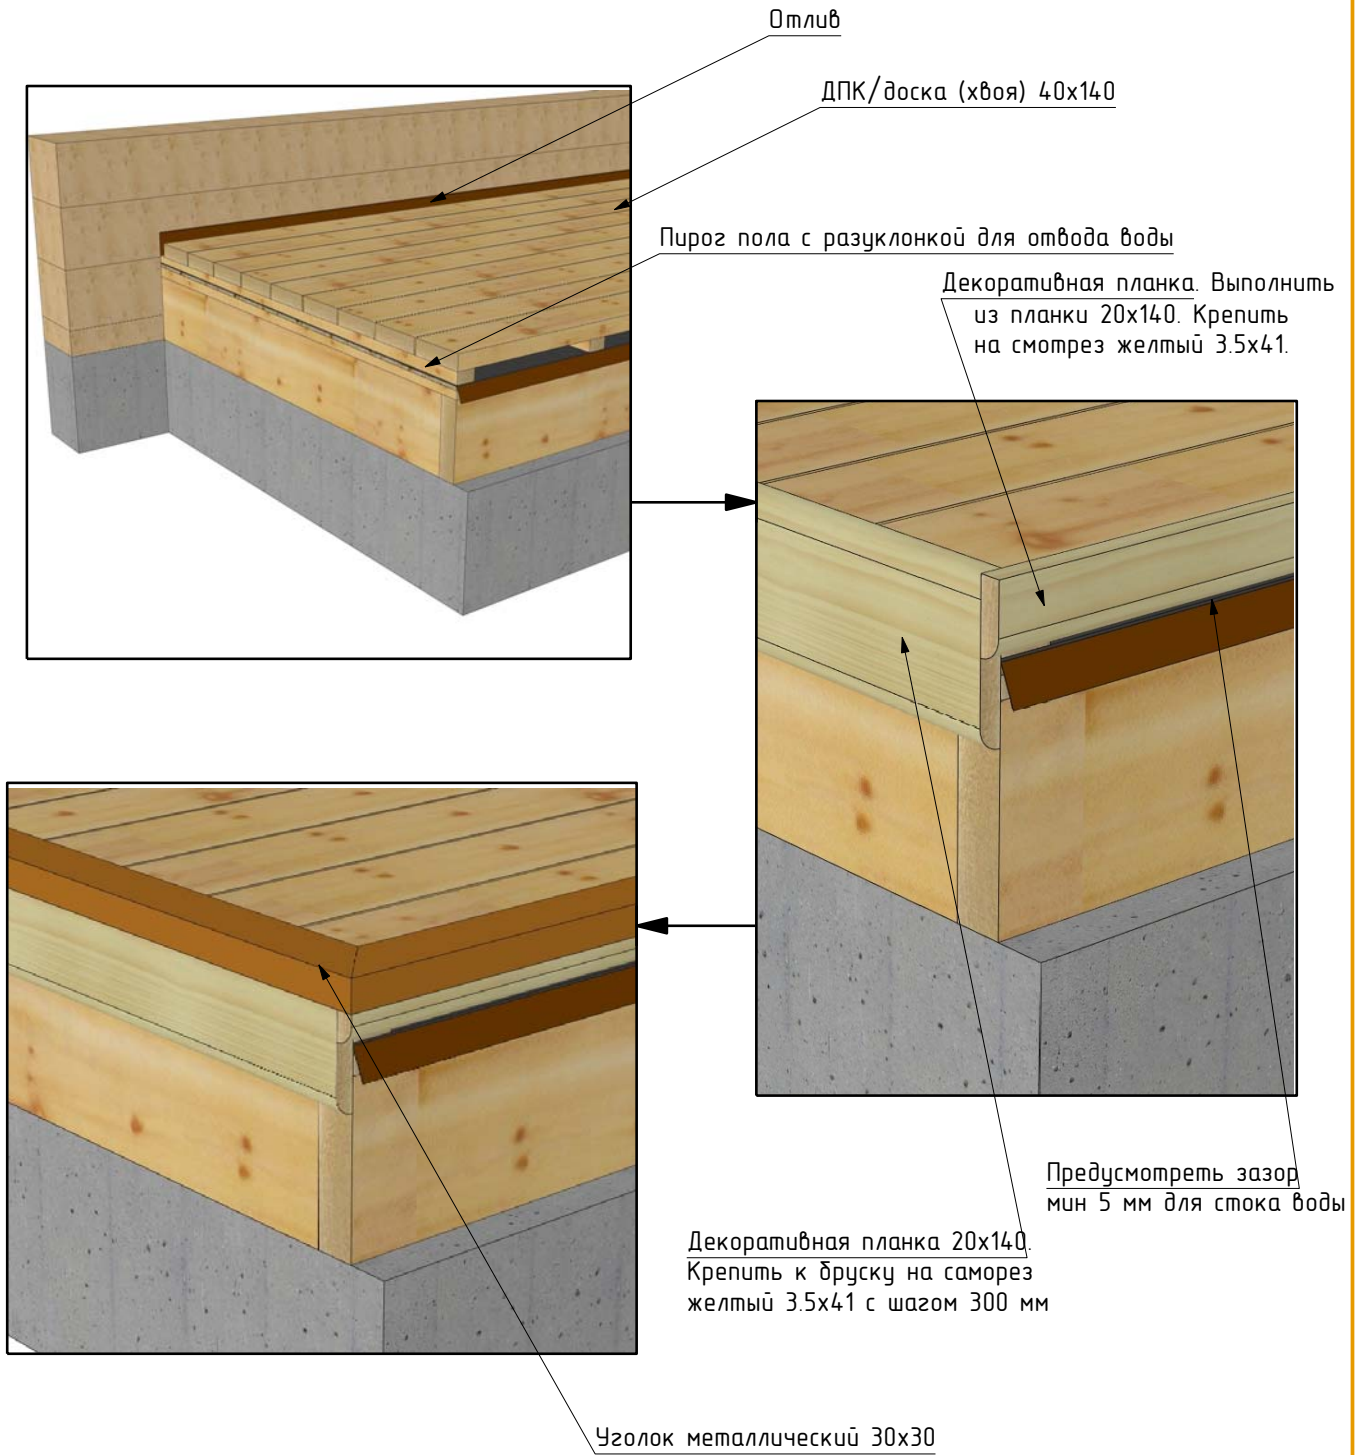

Изм	Кол	Лист N док	Подп.	Дата				
Разработал		Богомолова			Отделочные работы	Стадия	Лист	Листов
Согласовал		Прищепенко					1	1
Согласовал		Марков						
					Узел № 603. Узел закрытия торцов при пирогах с разуклонкой для отвода воды.	ООО "ГУДВУД - ПРОЕКТ"		