



# 651. тип 4

Общий вид

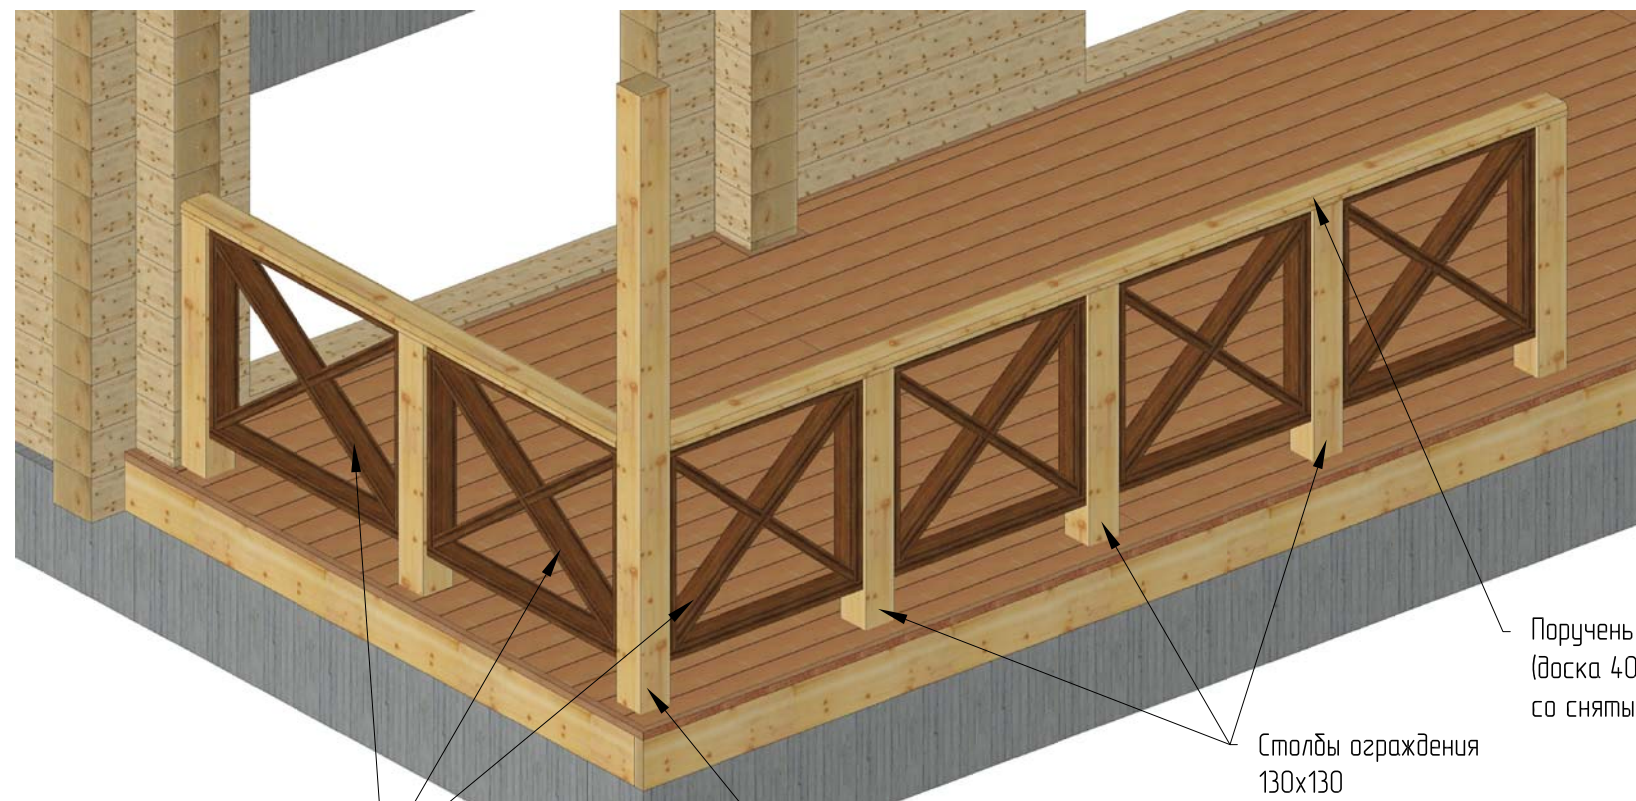


Расположение элементов ограждения

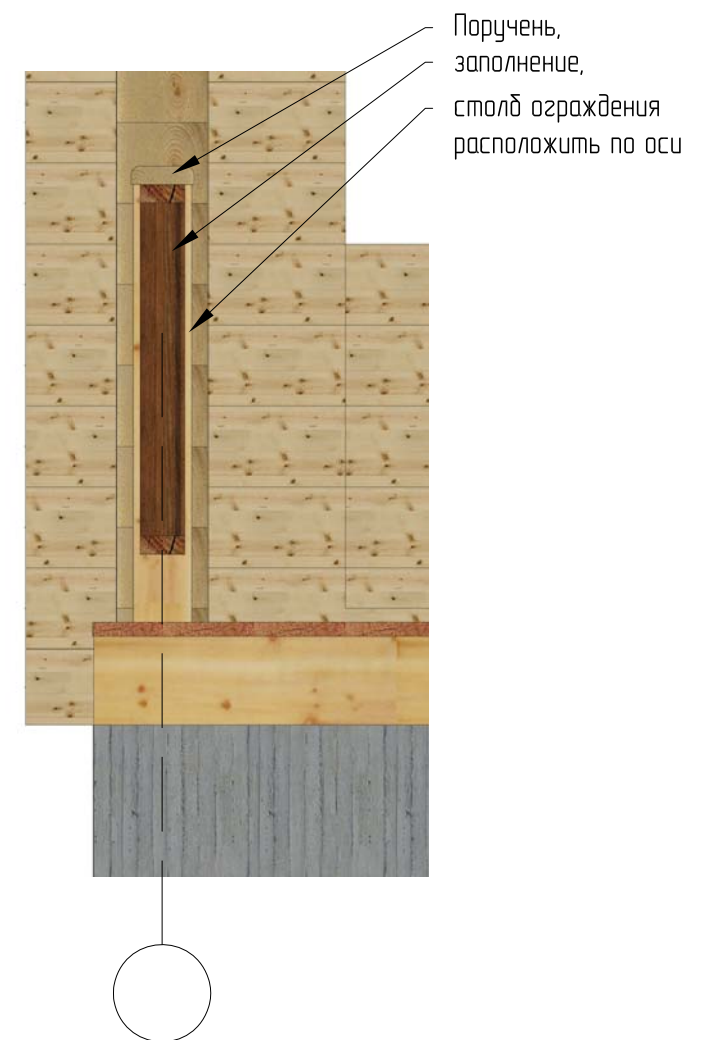

Заполнение (доска 40x100)

Опорный столб 130x130 (180x180)

Фронтальный вид

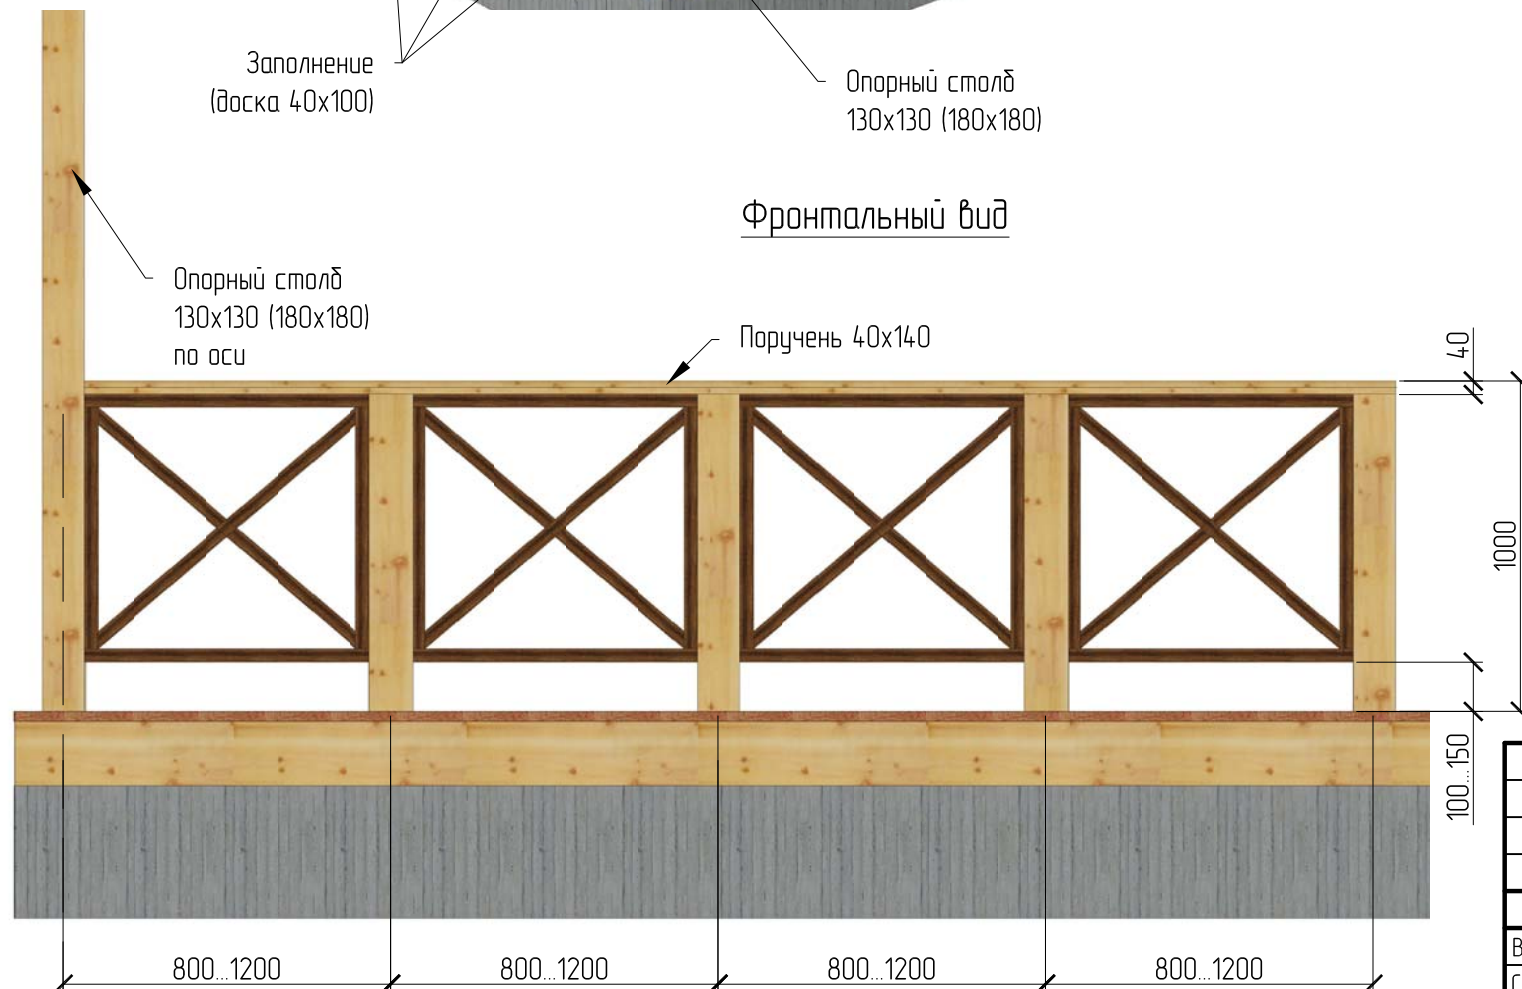

Согласовано

Взам. инв. №

Подп. и дата

Инв. № подл.

Изм.	Кол. уч.	Лист	№ док.	Подп.	Дата
			28032016		
Выполнил	Шлей				
Согл.	Прищепенко				
Согл.	Марков				
Согл.	Дубовенко Е				

Ограждения террасы, крыльца

651. Тип 4


Стадия	Лист	Листов
	1	2

Общий фронтальный вид, расположение






# 651. тип 4 (лист 2)

## Крепление столба ограждения к перерубу/стене

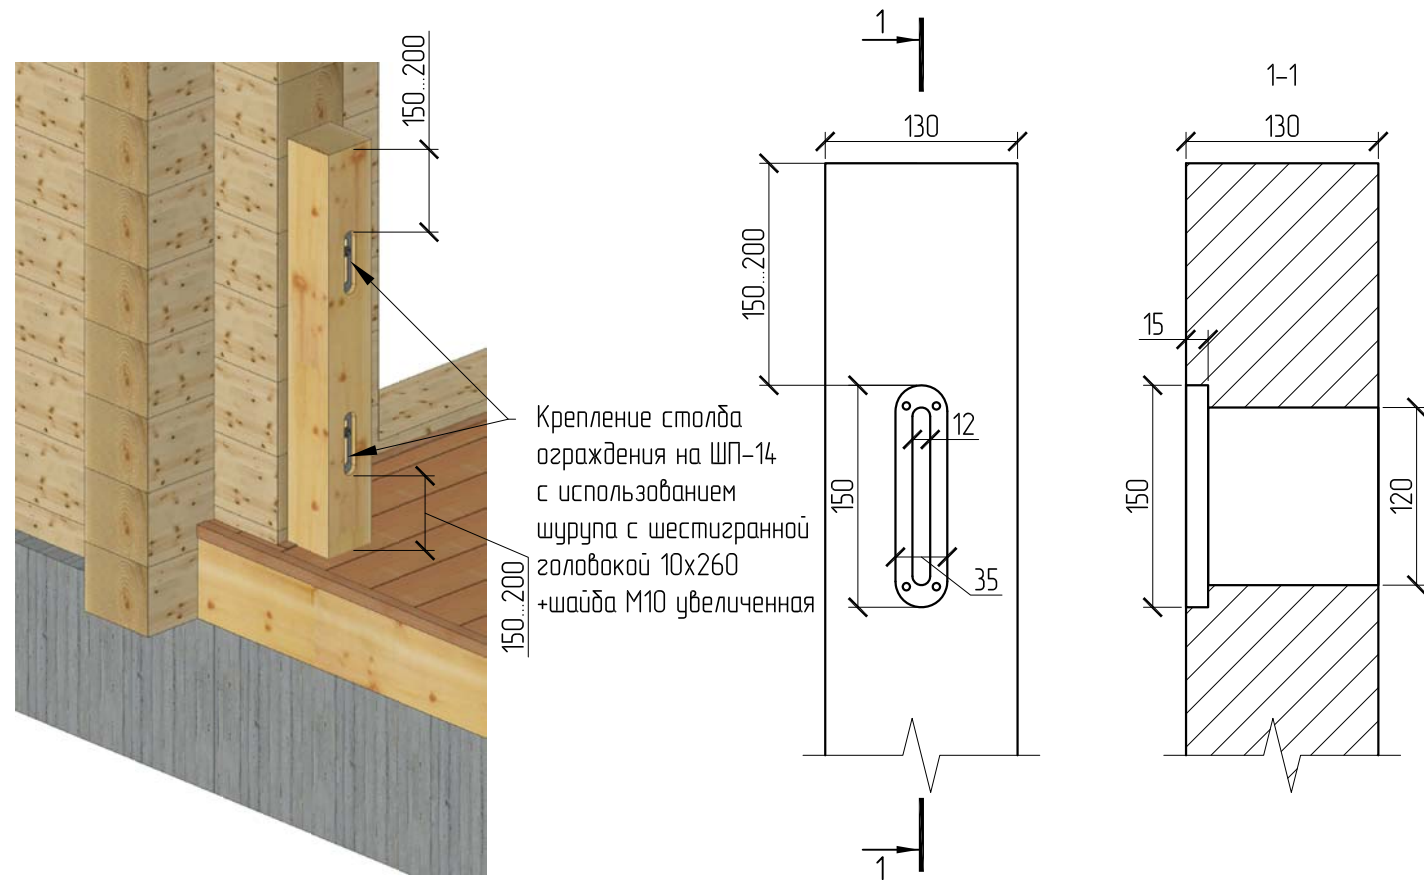

Крепление столба ограждения на ШП-14 с использованием шурупа с шестигранной головкой 10x260 +шайба М10 увеличенная

## Крепление столба ограждения

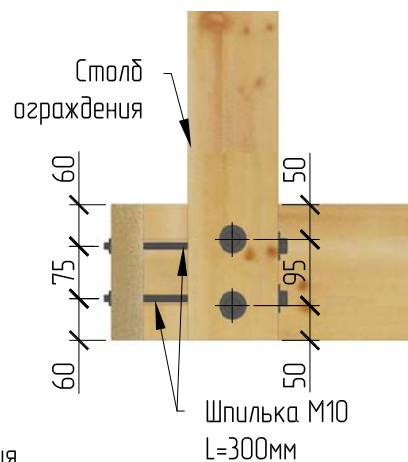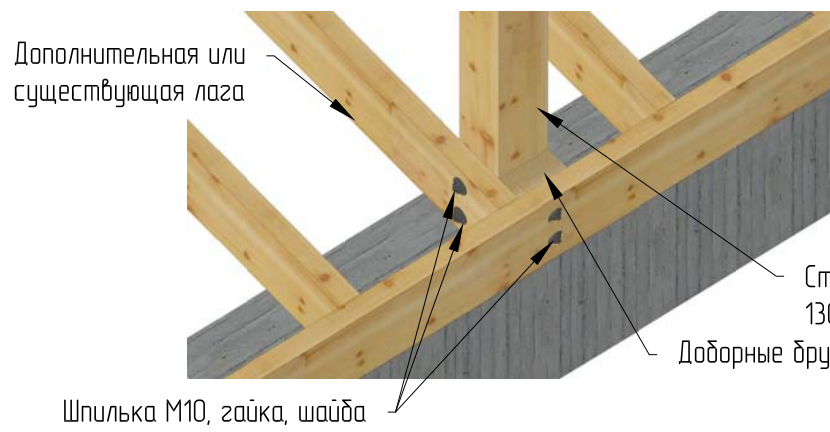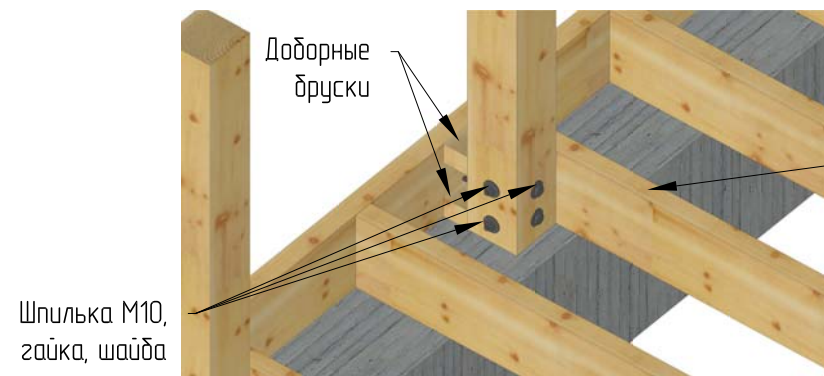

## Крепление элементов заполнения

Элементы креста (доска 40x100)

Крепление верхнего элемента

Верхний элемент

Крепление нижнего элемента



Собранный крест

Саморез 5x70 желтый цинк расположить посередине доски 40x100

Крепление рамки

Саморез 5x70 желтый цинк

Крепление креста в рамку

Саморез 5x70 желтый цинк

28032016						Ограждения террасы, крыльца			
Изм.	Кол.уч.	Лист	№ док.	Подп.	Дата	651. Тип 4	Стадия	Лист	Листов
Выполнил	Шлей							2	2
Согл	Прищепенко								
Согл	Марков								
Согл	Дубовенко Е								
ЭО						Схема креплений			
Технолог пр-ва									