


Узел №751 (лист 2) - Устройство откосов, наличников, подоконника (ОКНО)

Разрез 2-2

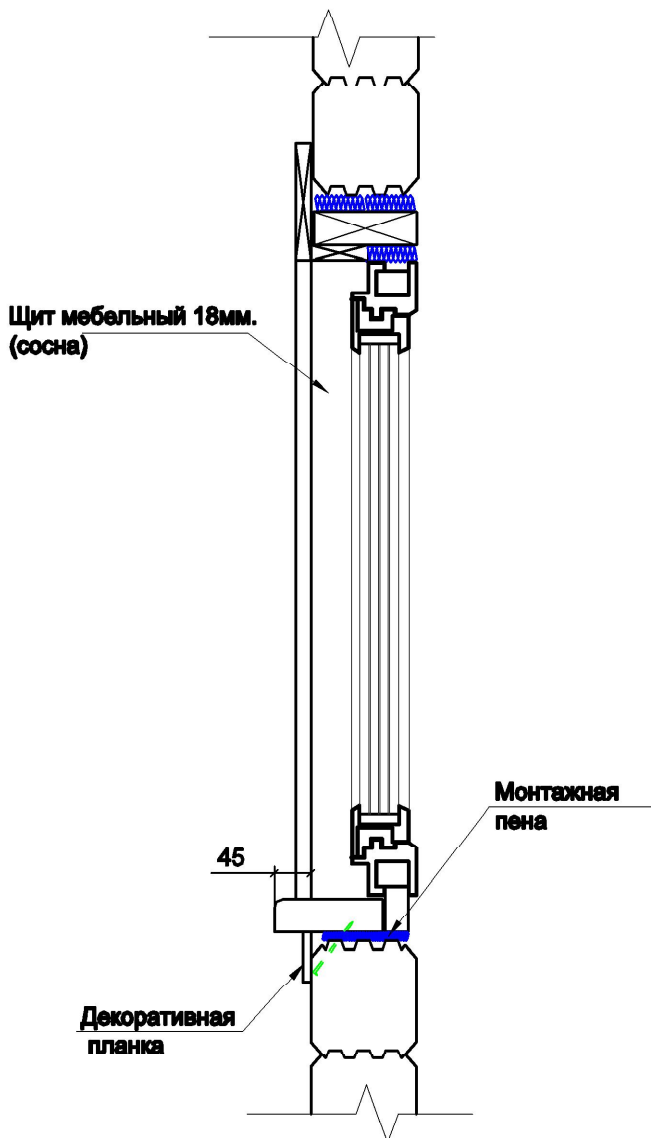

Примечания:

1. В качестве откоса использовать щит мебельный (сосна) толщиной 18 мм. Закрепить финишными гвоздями 2x60 к обсадной конструкции окна
2. В качестве наличника использовать щит мебельный 18 мм. Закрепить финишными гвоздями 2x60 к откосу.
3. В качестве подоконника использовать мебельный щит (лиственница) толщиной 40мм. Закрепить саморезом снизу. Пространство под подоконником пропенить и закрыть декоративной планкой.
4. Применение шпатлевки стыков не допустимо. Подгонку стыков выполнять при помощи шлифовального бруска.

Согласовано				
Взам. инв.№				
Подп. и дата				
Инв. № подл.				

		19032012						
Изм.	Кол. уч.	№ докум.	Подп.	Дата				
Выполнил	Жуков				Дом из клееного бруса	Стадия	Лист	Листов
Проверил						Р	2	2
					Узел №751	ООО "ГУД ВУД-Проект"		

Узел №751 - Устройство откосов, наличников, подоконника (ОКНО)

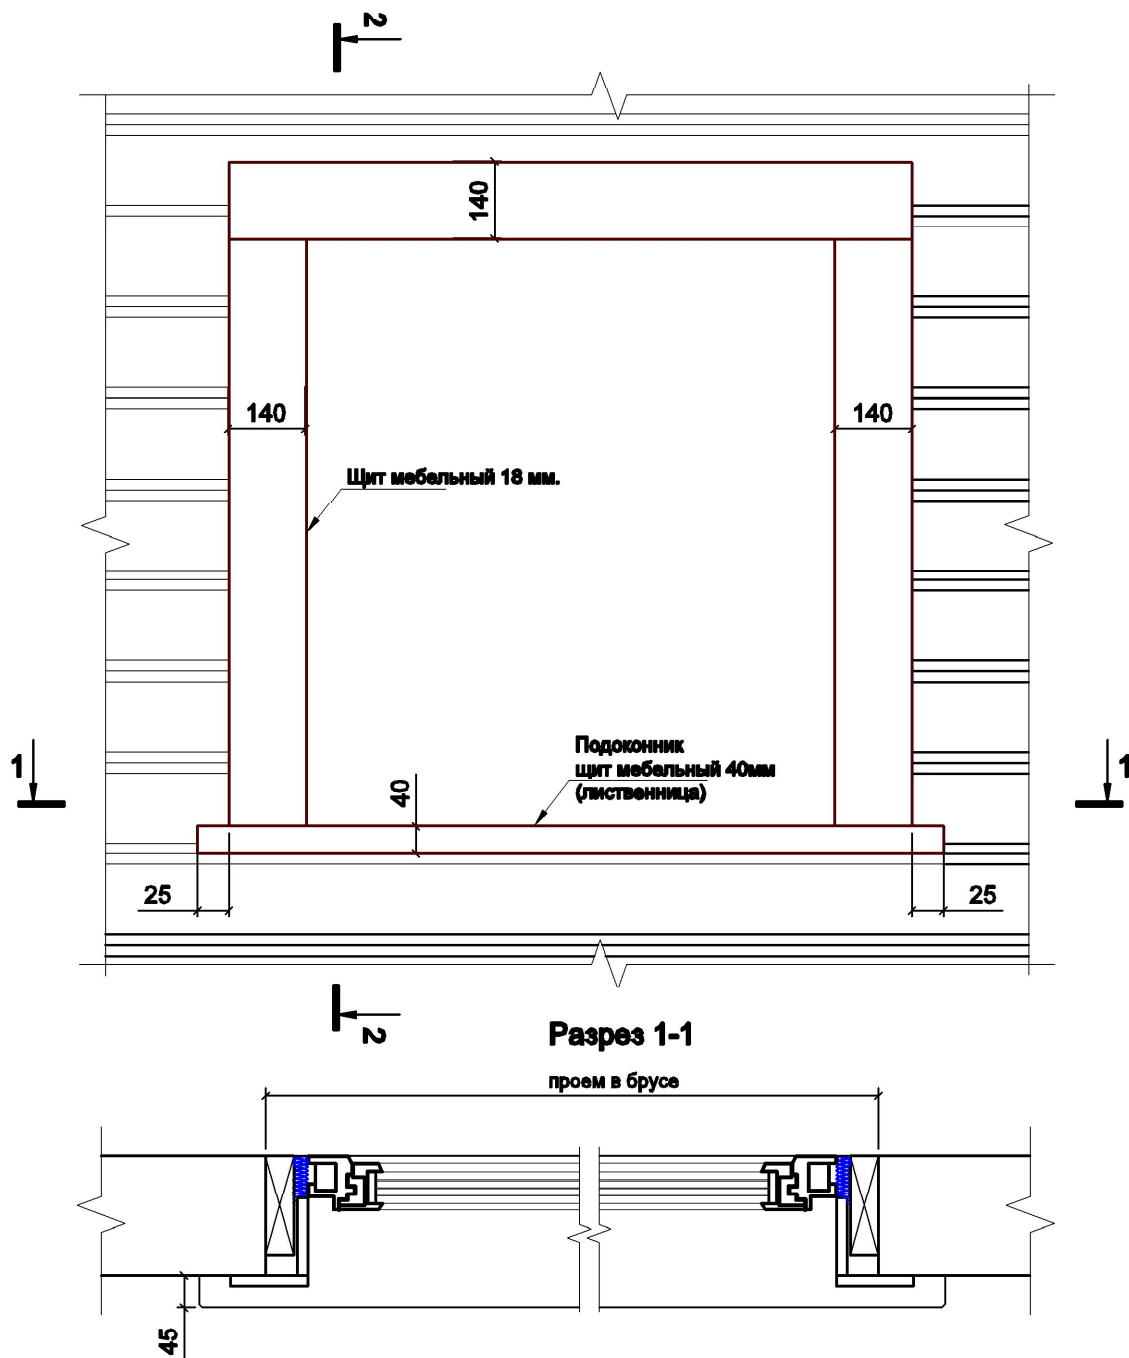


Таблица подборки откосов и подоконников

Толщина брусовой стены	125 мм	155 мм	170 мм	200 мм	215 мм
Откос	18x65	18x95	18x110	18x140	18x155
Подоконник	40x120	40x160	40x175	40x205	40x220

		19032012					
Изм.	Кол. уч.	№ докум.	Подп.	Дата			
Выполнил	Жуков				Дом из клееного бруса		
Проверил							
Ив. N подл.					Стадия	Лист	Листов
					Р	1	2
					ООО "ГУД ВУД-Проект"		


Согласовано

Взам. инв. N


Подп. и дата

Ив. N подл.

Узел №752 - Устройство подоконника, откоса, наличника (Балконная дверь).

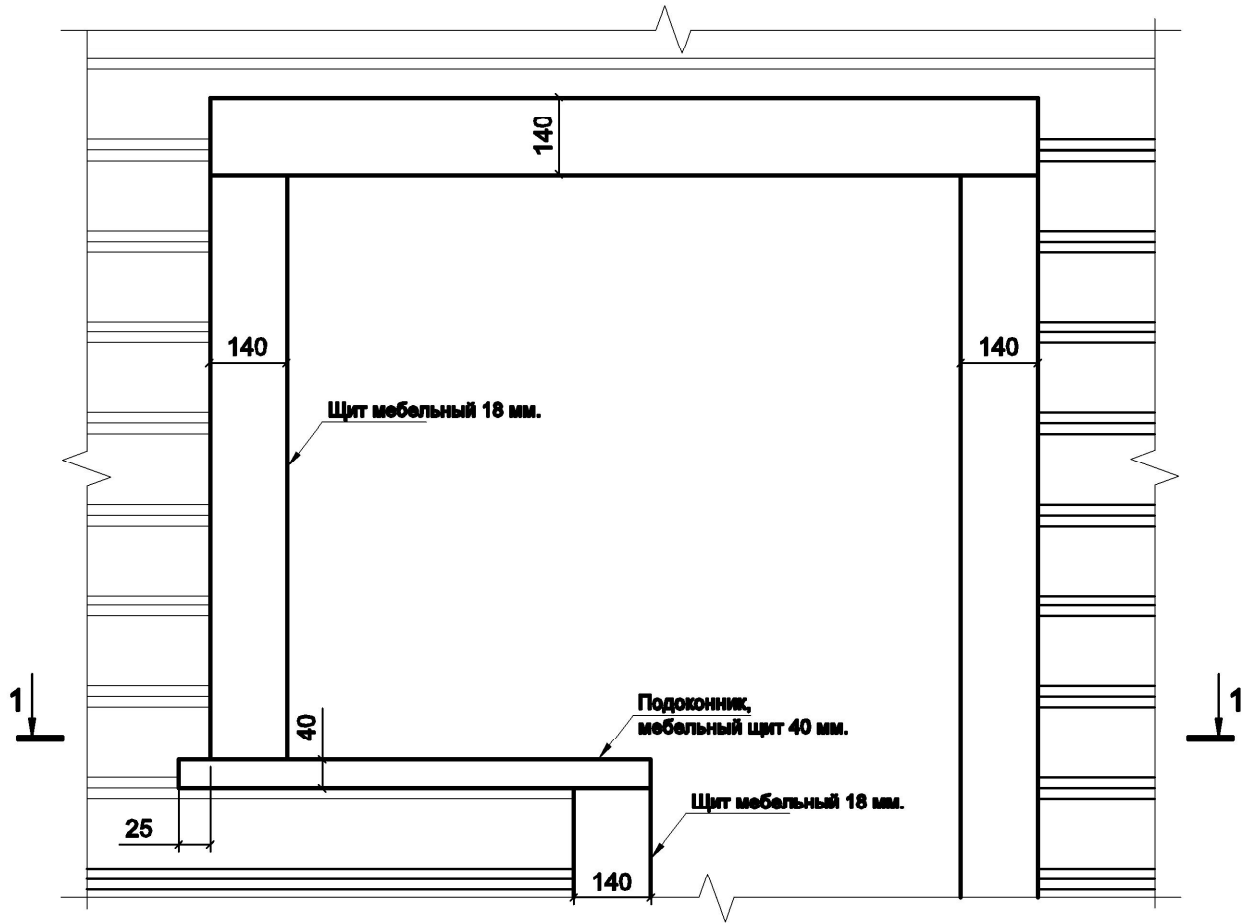

Разрез 1-1

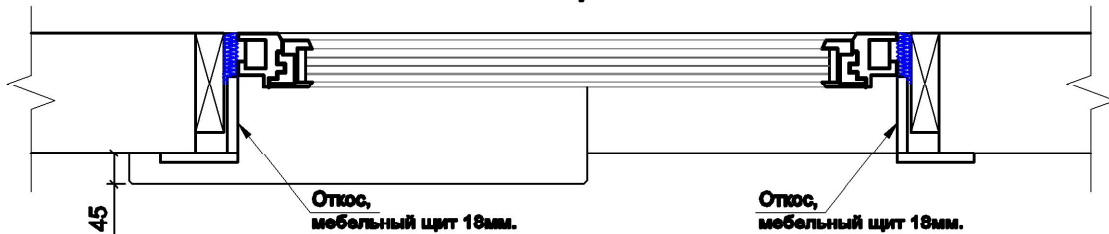

Примечания:

1. В качестве откоса использовать щит мебельный (сосна) толщиной 18 мм. Закрепить финишными гвоздями 2x60 к обсадной конструкции окна
2. В качестве наличника использовать щит мебельный 18 мм. Закрепить финишными гвоздями 2x60 к откосу.
3. В качестве подоконника использовать мебельный щит (лиственница) толщиной 40мм. Закрепить саморезом снизу. Пространство под подоконником пропенить и закрыть декоративной планкой.
4. Применение шпатлевки стыков не допустимо. Подгонку стыков выполнять при помощи шлифовального бруска.

Таблица подборки откосов и подоконников

Толщина брусовой стены	125 мм	155 мм	170 мм	200 мм	215 мм
Откос	18x65	18x95	18x110	18x140	18x155
Подоконник	40x120	40x160	40x175	40x205	40x220

Выполнил	Жуков			Дом из клееного бруса	Стадия	Лист	Листов
Проверил					Р	1	
Инв. N подл.				Узел №752	ООО "ГУД ВУД-Проект"		