Схема крепления ограждения в проектах СП265

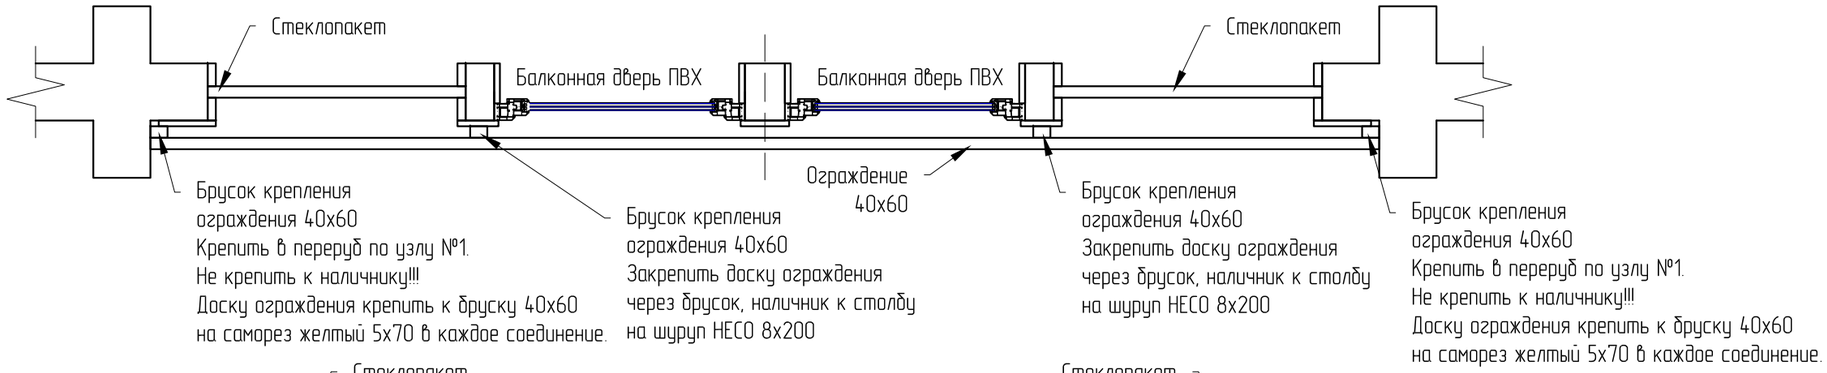

Крепление стоек ограждения и и брусков 40х60.

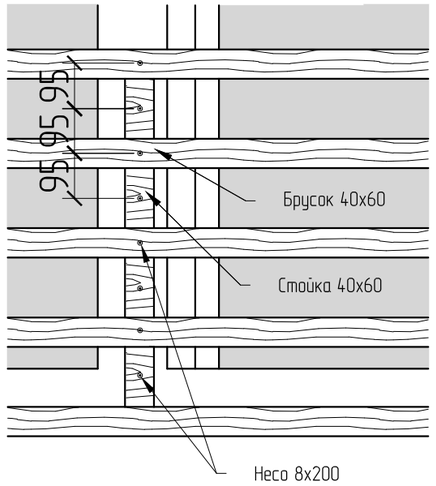

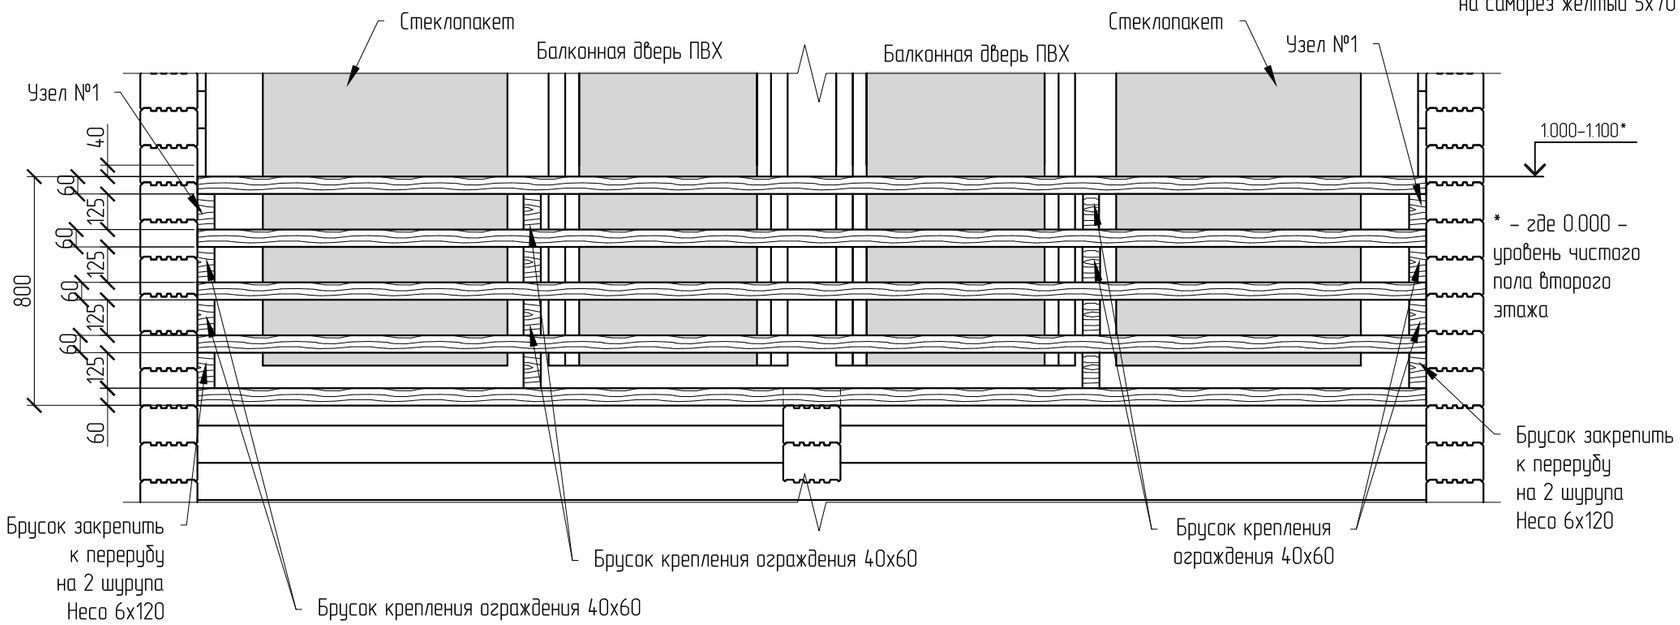

Узел 1.

Примечание:

Нижнюю доску ограждения необходимо расположить в 5...7см от края отлива, тем самым обеспечив беспрепятственный сток воды с отлива.

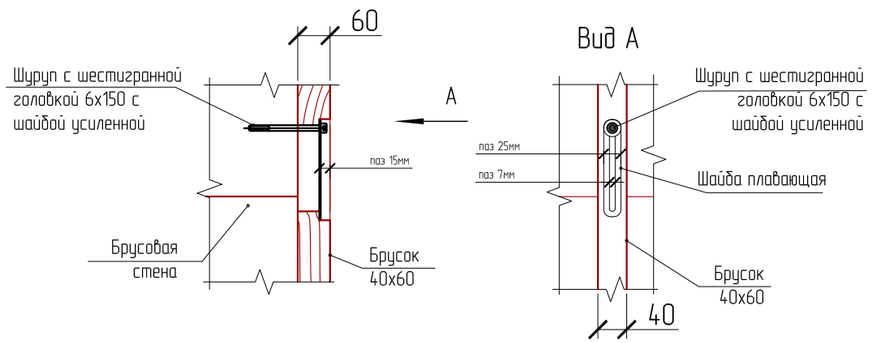

Изм.	Кол. уч.	Лист	№ док.	Подп.	Дата	Дом из клееного бруса		
			16092015					
Выполнил		Шлей				СП265	Стадия	Лист	Листов
Проверил		Прищепенко					КД	1	1
Изменил		Богомолова							
ОТН						Схема крепления ограждения	GOOD WOOD Живи в своем доме	
ЭО								
Проверил								

Формат А3