


Узел №653 - Устройство ограждений балконов (общий вид)

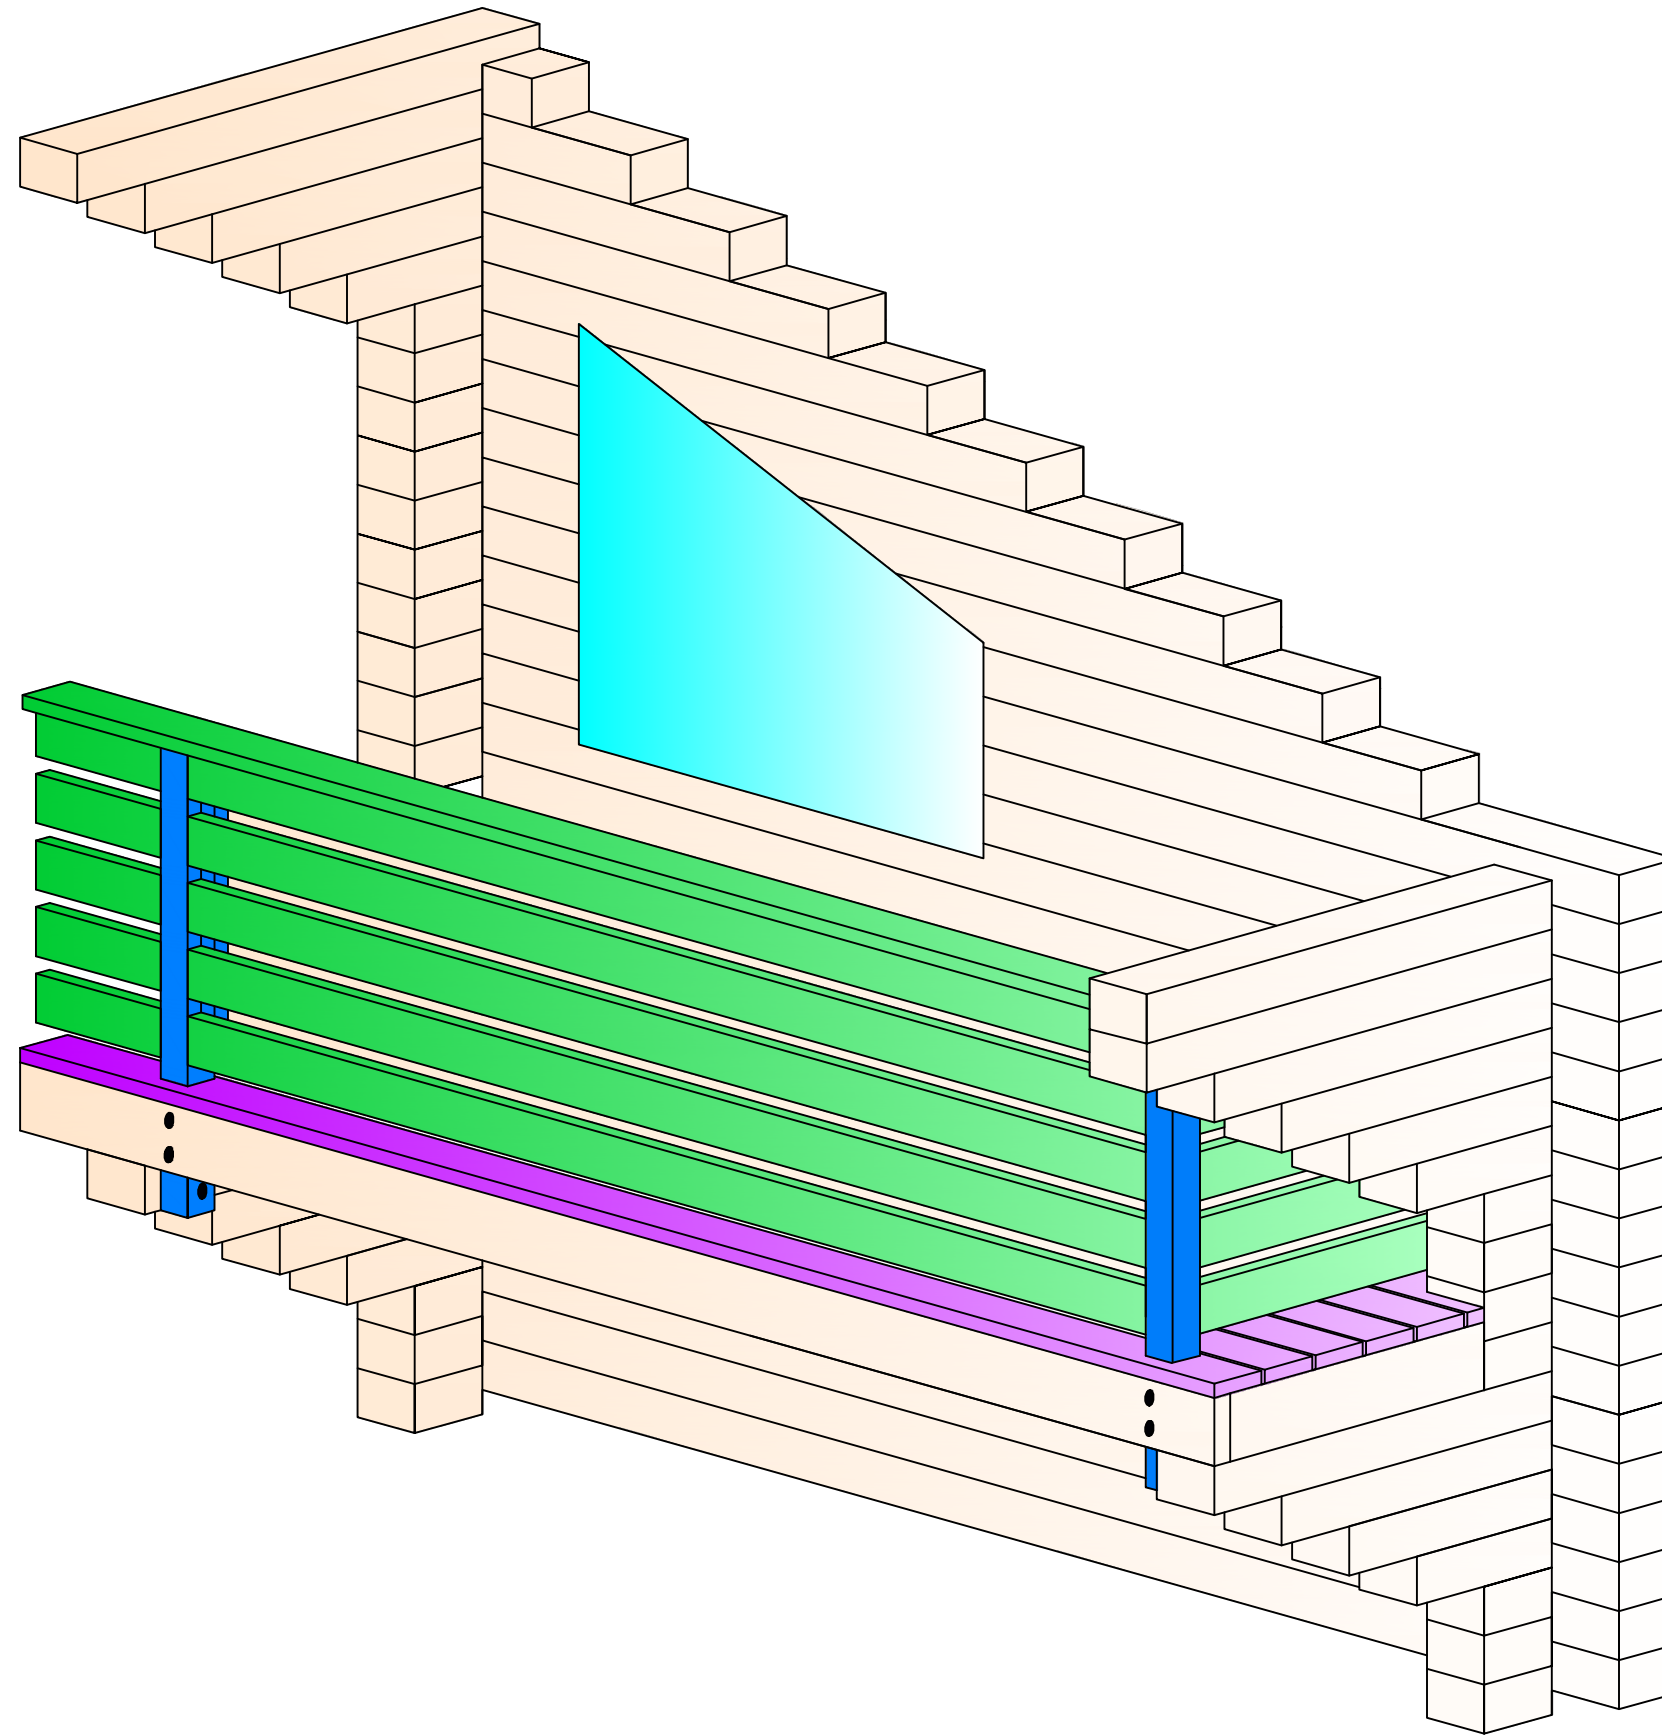

Редиз.	Внедрение РР.		
	31.03.2013г.		
Изм.Лист	№ докум.	Подп.	Дата

Узел №653

Лист

1