


Схема подрезки наличника

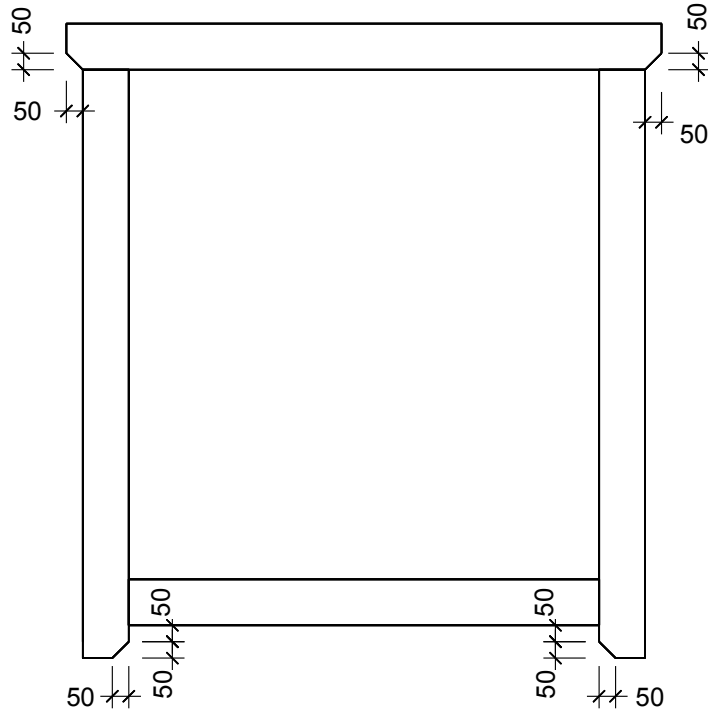

Примечание:

1. Наличник крепить к обсадной коробке финишными гвоздями 2x60 с шагом 400 мм

Инв. N подл.	Подп. и дата	код АР	Изм	Кол	Лист N док	Подпись	Дата	Дом из клееного профилированного бруса	Стадия	Лист	Листов
									КД	1	1
Взам. инв. N									ООО "ГудВуд - проект"		
Выполнил	Родионов					30.06.15					
Проверил	Прищепенко										
ОТН	Максимов										
СО	Морозов										
ЭО	Рогов										
Технолог пр-ва	Ронжин										