




Разрез 2-2

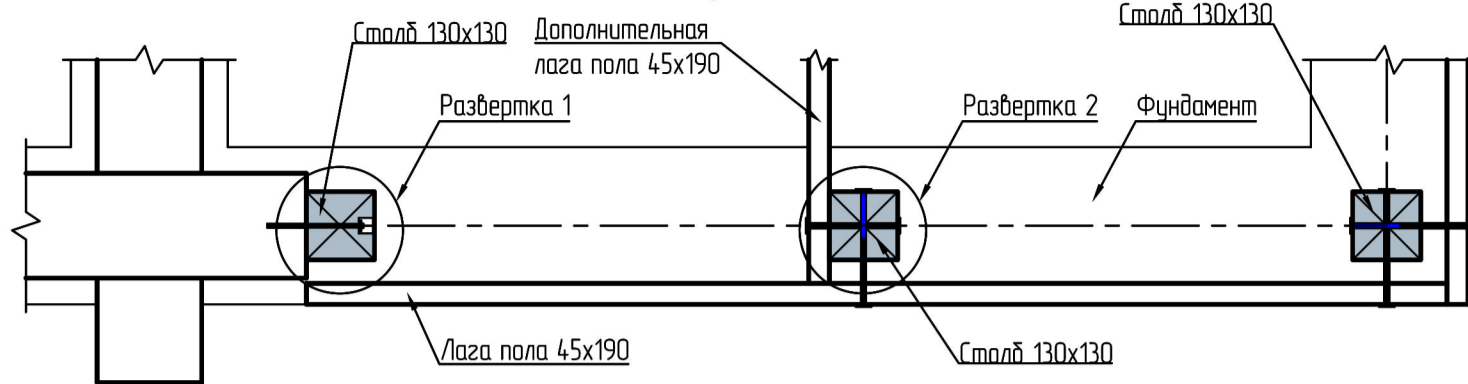



Разрез 3-3

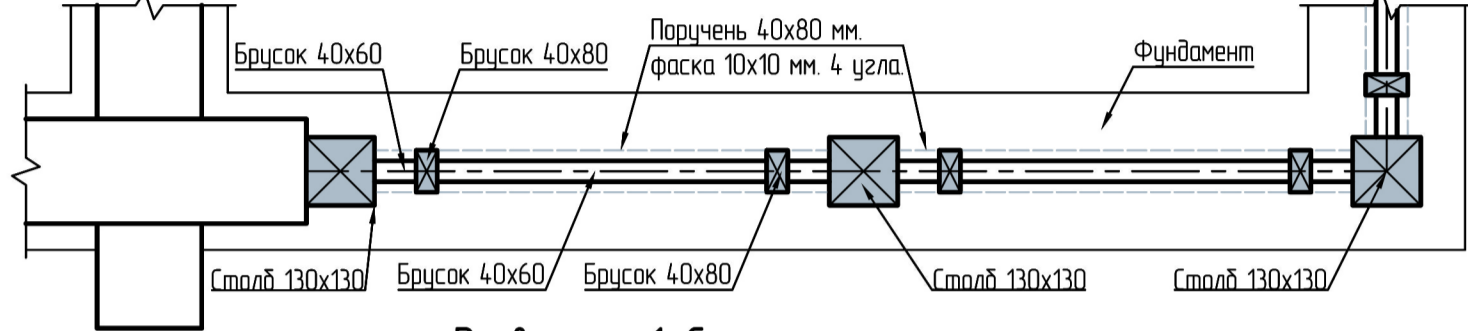



Развертка 1. Скользящее крепление.
Крепление столба ограждения к перерубу / стене

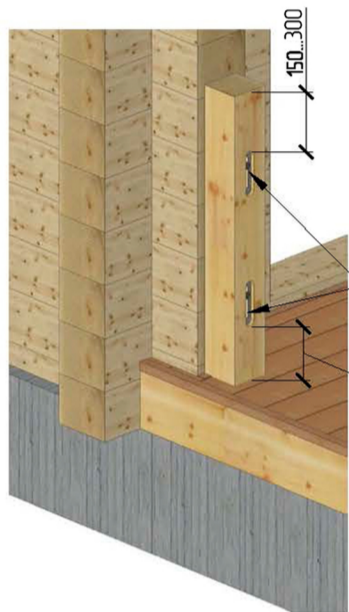

Крепление столба ограждения на ШП-14 с использованием шурупа с шестигранной головкой 10x260 + шайба М10 увеличенная

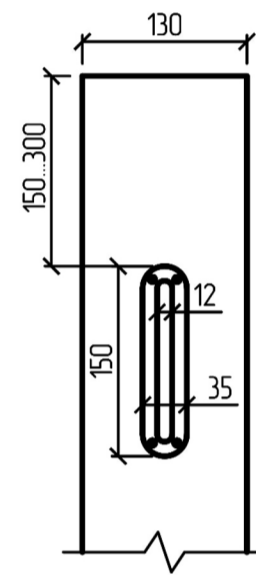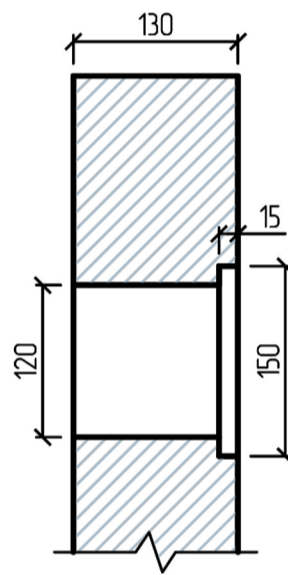

Развертка 2. Крепление столба к лаге пола.

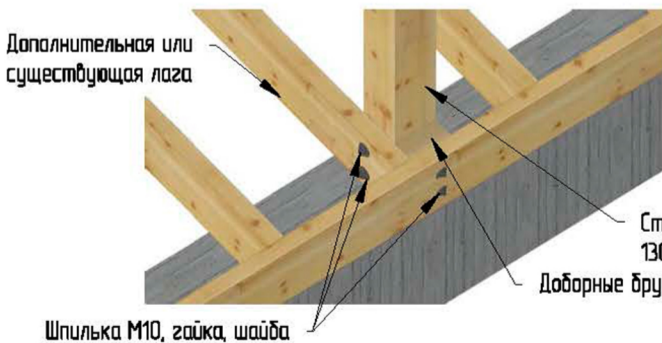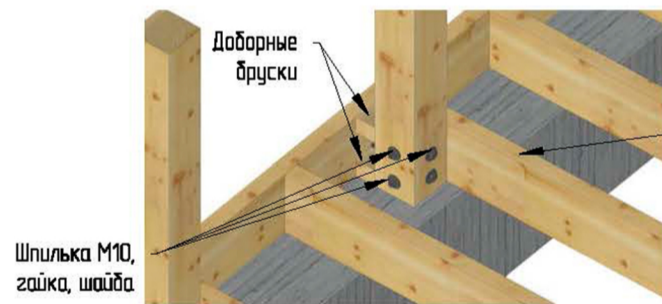


Дополнительная или существующая лага

Дополнительная или существующая лага

Столб ограждения 130x130

Шпилька М10, гайка, шайба

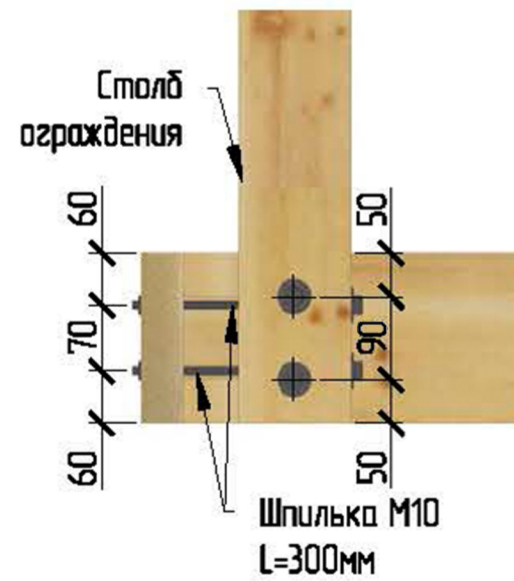

ПРИМЕЧАНИЕ:

В местах, где нет возможности установить столб ограждения по оси, установить в углу переруба.

Согласовано

Взам. инв. №

Подп. и дата

Инв. № подл.

Изм.	Кол.уч.	Лист	№ док.	Подпись	Дата
Выполнил		Широков Р.П.			09.17
Проверил		Прищепенко А.Н.			
Согласовал		Марков И.Н.			
Согласовал		Дубовенко Е.Н.			

Ограждения террасы, крыльца

651. Тип 6

Схема креплений

Стадия	Лист	Листов
	2	2

