Чистовое покрытие - 15мм
Фанера ФК - 18мм
Пароизоляция
Верхняя обрешетка - 45х145мм
Контробрешетка - 40х60(h)мм
Балка 45х192мм/ утеплитель 200мм
Гидроизоляция
Нижняя обрешетка - 20х40мм

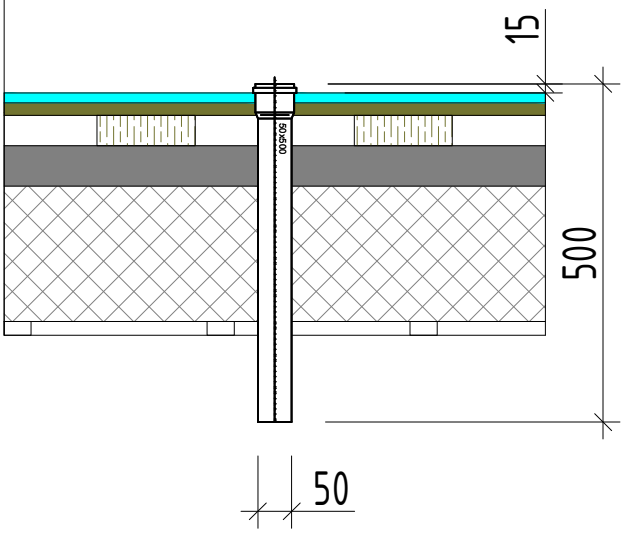

Чистовое покрытие - 15мм
Стяжка+сетка - 63мм
Плёнка полиэтиленовая 150мкм
Фольгоизол - 2мм
Фанера ФК - 18мм
Пароизоляция
Верхняя обрешетка - 45х145мм
Балка 45х192мм/ утеплитель 200мм
Гидроизоляция
Нижняя обрешетка - 20х40мм

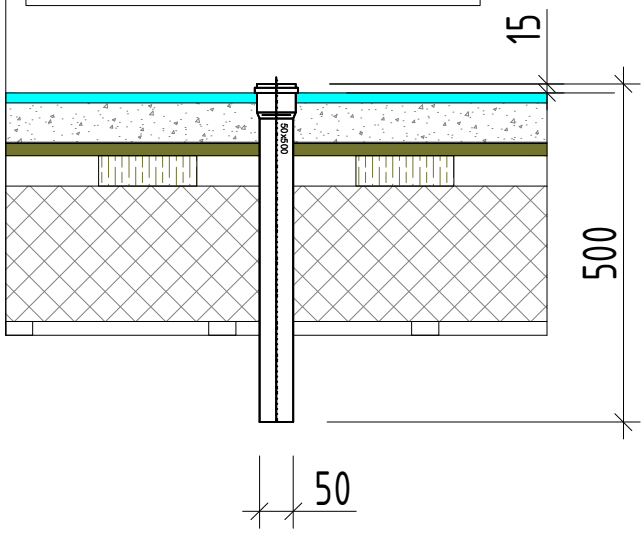

Примечание:
В местах прохода через строительные конструкции трубы из полимерных материалов необходимо прокладывать в гильзах.
Длина гильзы должна превышать толщину строительной конструкции на толщину строительных отделочных материалов, а над поверхностью пола возвышаться на 20мм.
Расположение стыков труб в гильзах не допускается.

Ввод водоснабжения в дом - вводить строго через гильзу.
Ввод электрического кабеля в дом - вводить строго через гильзу.
Технологическое отверстие заполнить монтажной пеной.

Согласовано

Взам инв. №

Подпись и дата

Инв. № подл.

Изм.	Кол.уч	Лист	№док.	Подпись	Дата
Разработал					12.20
Проверил					
ГИП					

Заказчик:

Код проекта: 08/12/2020

Узел

Стадия	Лист	Листов
П		

Узел закладной, для ввода воды и эл.кабеля