


Узел устройства четырехсекционного оконного проема в фахверковом доме

Вид с улицы

Вид из помещения

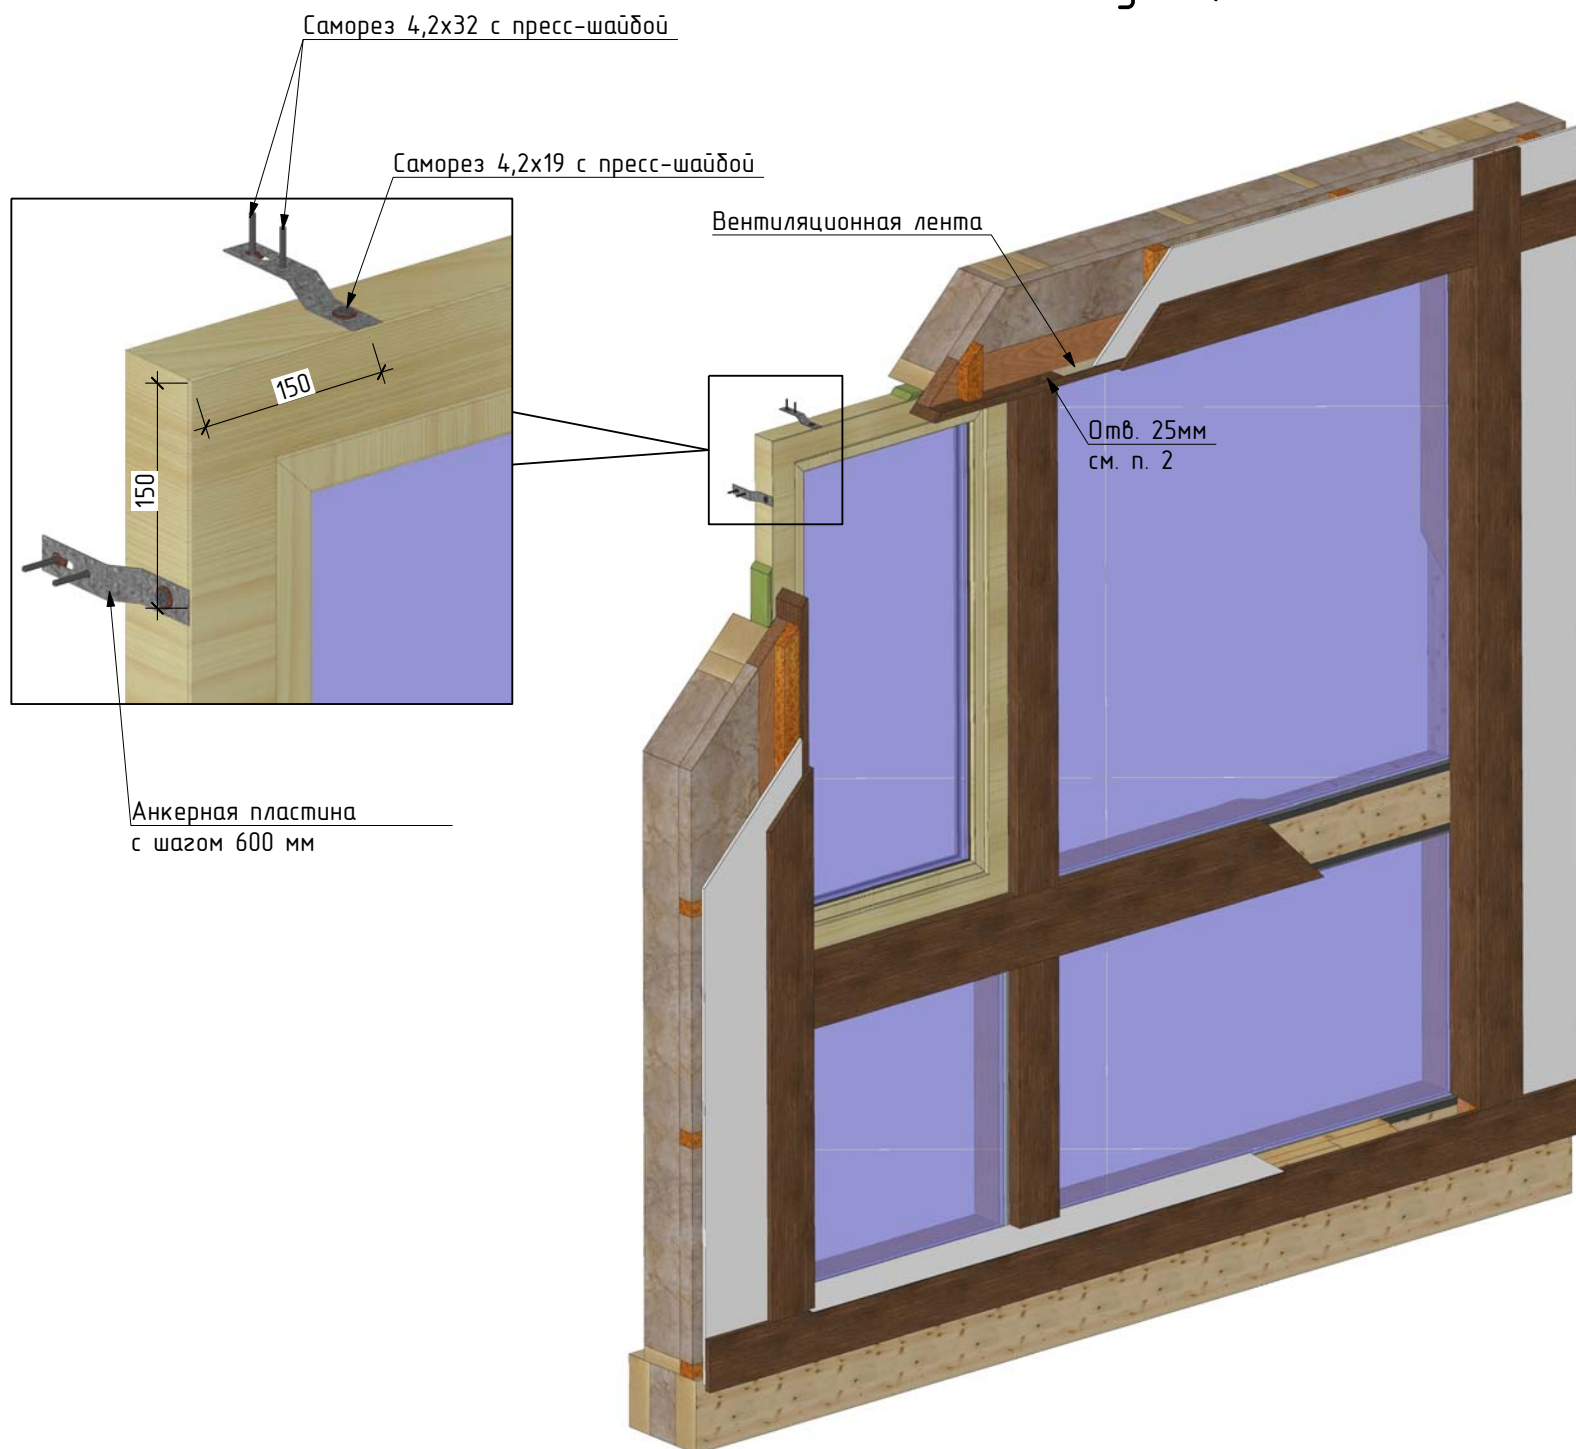

Примечание:

1. Работать совместно с проектом КД
2. В верхнем откосе предусмотреть отверстия 25 мм в зоне вент. канала, по одному отверстию на вент. канал (между брусками). Перед установкой откоса, отверстие закрыть с невидовой стороны вентиляционной лентой
3. Откосы и раскладка монтируются на этапе отделки фасада. Отлив установить на этапе монтажа окон.
4. В проемах "от пола", выходящих на балконы, отливы не устанавливать.

| Изм | Кол | Лист N док | Подпись | Дата | Дом по фахверковой технологии | Стадия | Лист | Листов |
|----------------|-----|------------|---------|----------|--|-----------------------|------|--------|
| | | | | | | КД | 1 | 2 |
| Выполнил | | Родионов | | 22.03.16 | Узел устройства четырехсекционного оконного проема | ООО "ГудВуд - проект" | | |
| Проверил | | Прищепенко | | | | | | |
| Норм.контр | | Самойленко | | | | | | |
| СО | | Морозов | | | | | | |
| ЭО | | Рогов | | | | | | |
| Технолог пр-ва | | Ронжин | | | | | | |

Взам. инв. N
Подп. и дата
Инв. N подл.

