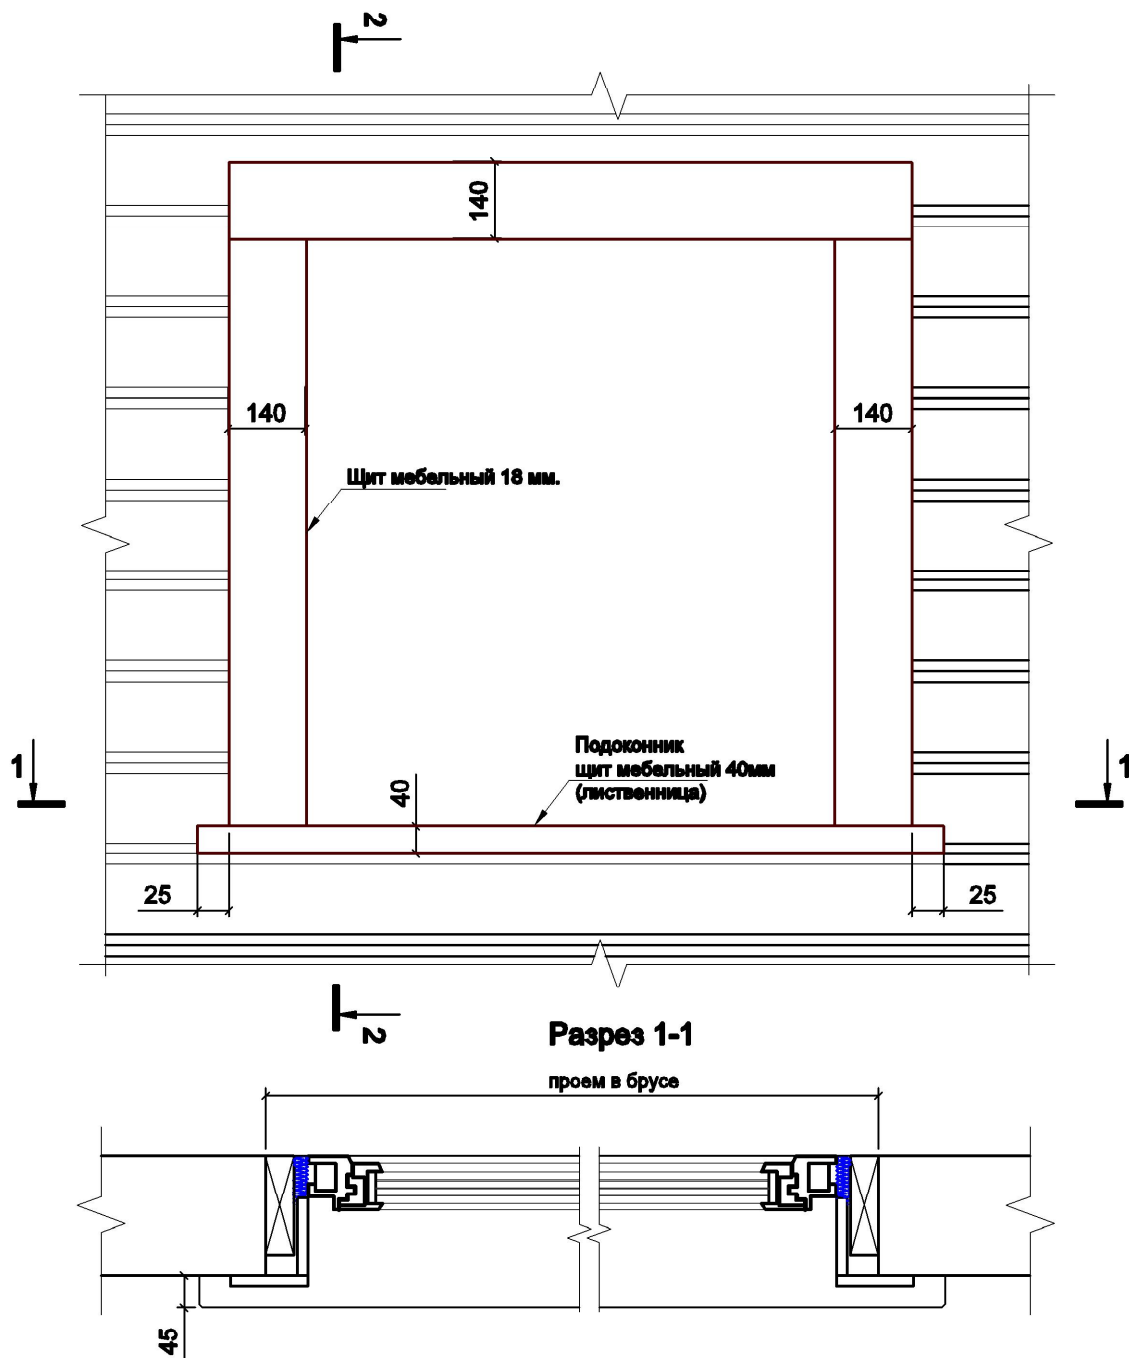


### Узел №751 - Устройство откосов, наличников, подоконника (ОКНО)



**Таблица подборки откосов и подоконников**

Толщина брусовой стены	125 мм	155 мм	170 мм	200 мм	215 мм
Откос	18x65	18x95	18x110	18x140	18x155
Подоконник	40x120	40x160	40x175	40x205	40x220

		19032012					
Изм.	Кол. уч.	№ докум.	Подп.	Дата			
Выполнил	Жуков				Дом из клееного бруса		
Проверил							
Ив. N подл.					Стадия	Лист	Листов
					Р	1	2
					ООО "ГУД ВУД-Проект"		

Согласовано

Взам. инв. N

Подп. и дата

Ив. N подл.