



## Узел № 634.

Узел устройства пленок в пирогах полов межэтажного перекрытия.

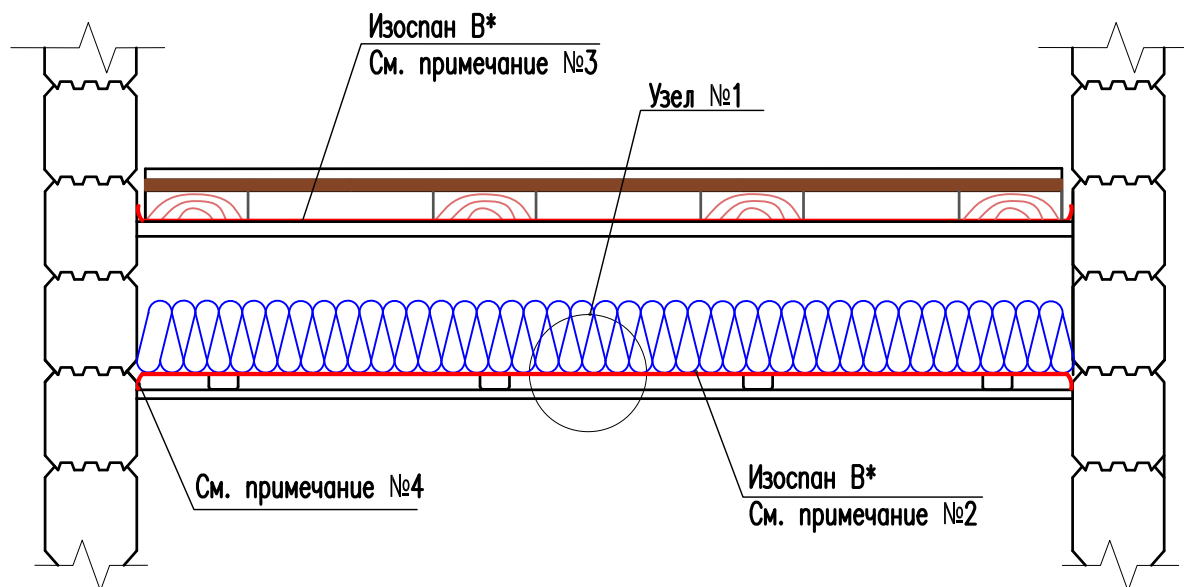

## Узел № 1.

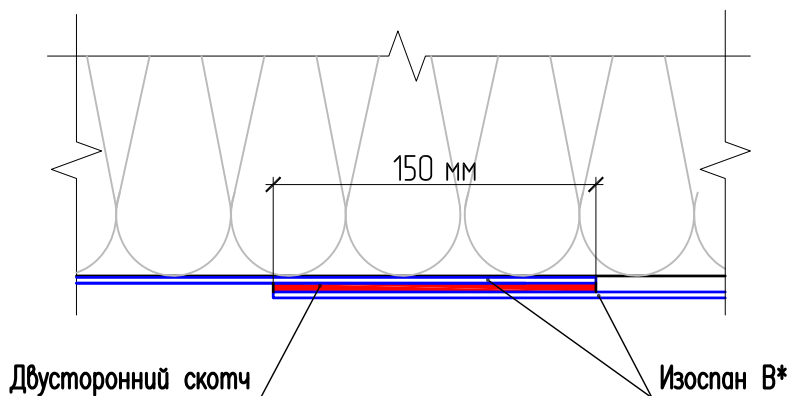

\* - или аналог

Примечания:

1. Место стыка пароизоляции Изоспан В\* выполнить по узлу №1. Необходимо обеспечить нахлесты полотен 150мм, место соединения проклеить двусторонним скотчем.
2. Нижнюю пароизоляцию Изоспан В\* укладывать гладкой стороной к утеплителю, шероховатой стороной вниз.
3. Верхнюю пароизоляцию Изоспан В\* укладывать шероховатой стороной к утеплителю.
4. Места примыкания материалов Изоспан В к деревянным поверхностям проклеивать двусторонним скотчем.

Изм.	Кол. уч.	Лист № док.	Погн.	Дата			
Выполнил	Шлей Д.В.						
Проверил	Прищепенко АН						
Согласовал	Дубовенко Е.Н.						
Согласовал	Марков И.Н.						
Согласовал	Беляев К.К.						
Согласовал	Шлей Д.В.						
Типы полов					Стадия	Лист	Листов
Узел №634						1	1
Узел устройства пленок в пирогах пола межэтажного перекрытия.							