




### Общий случай

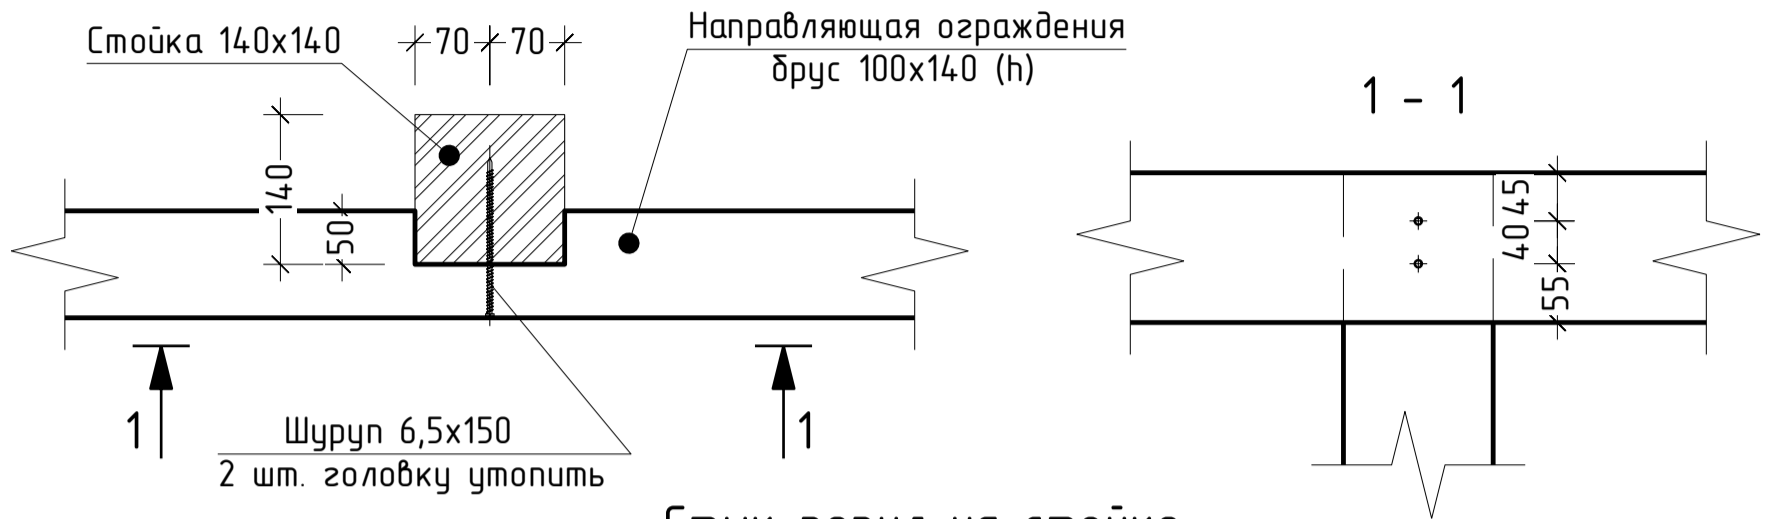

### Стык перил на стойке

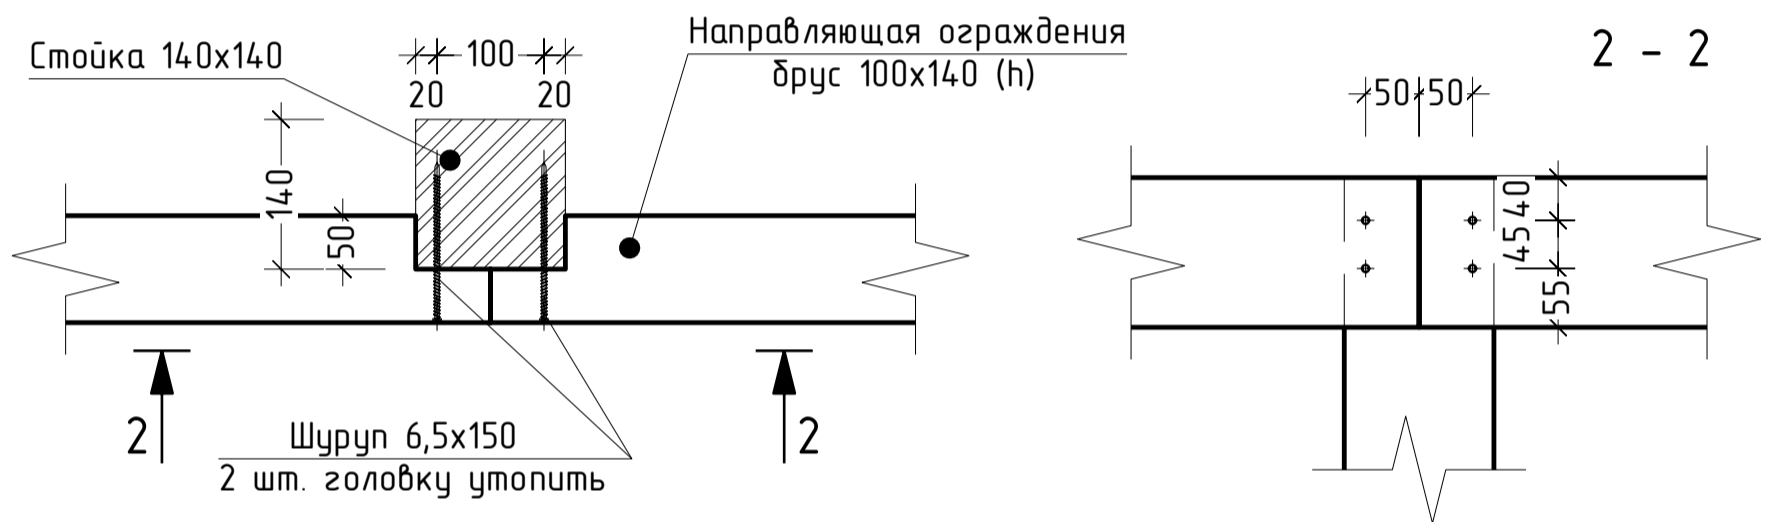

### Стык перил на углу


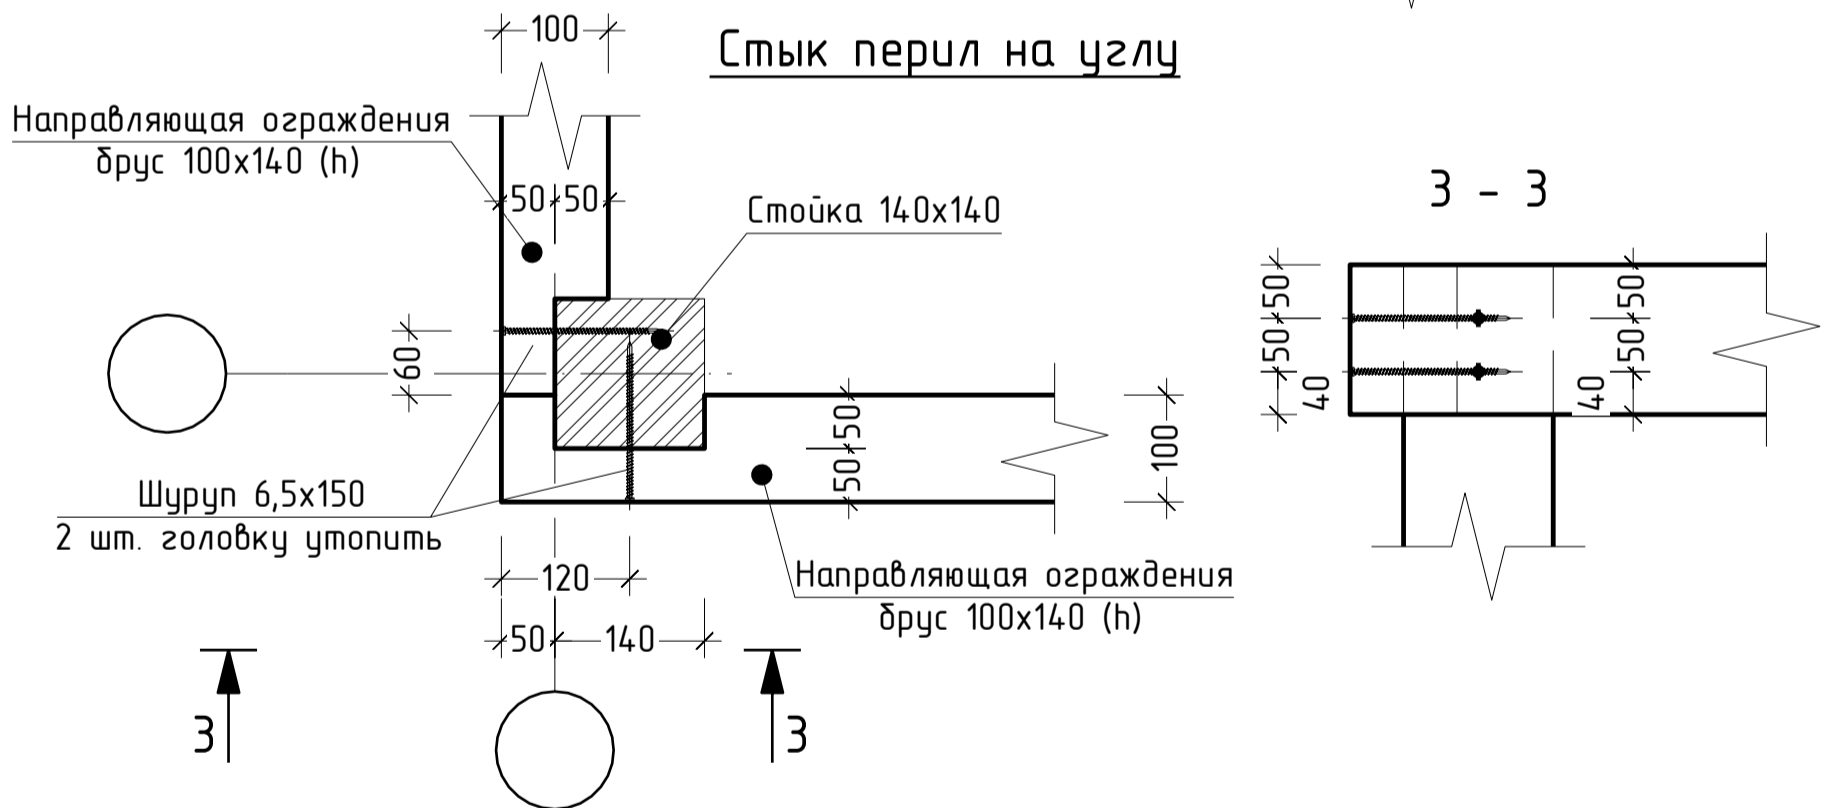


Технические требования:

1. В месте крепления в направляющей сделать выборку 50 мм. по месту.

					код: 051120141609		Заказчик: _____			
					Адрес: _____					
Изм	Кол	Лист N док	Подпись	Дата	Дом по фахверковой технологии ФСП - 184/274			Стадия	Лист	Листов
Выполнил		Нарейко А. А.		26.01.15				Р		
Проверил		Пождаев С. В.			Узел 905 Узел крепления перил ограждения к стойкам			ООО "ГудВуд - проект"		
Архитектор										
Заказчик		Good Wood								
Нач. отдела		Прищепенко А. Н.								

Узел крепления перил ограждения к стойкам. ФСП-184

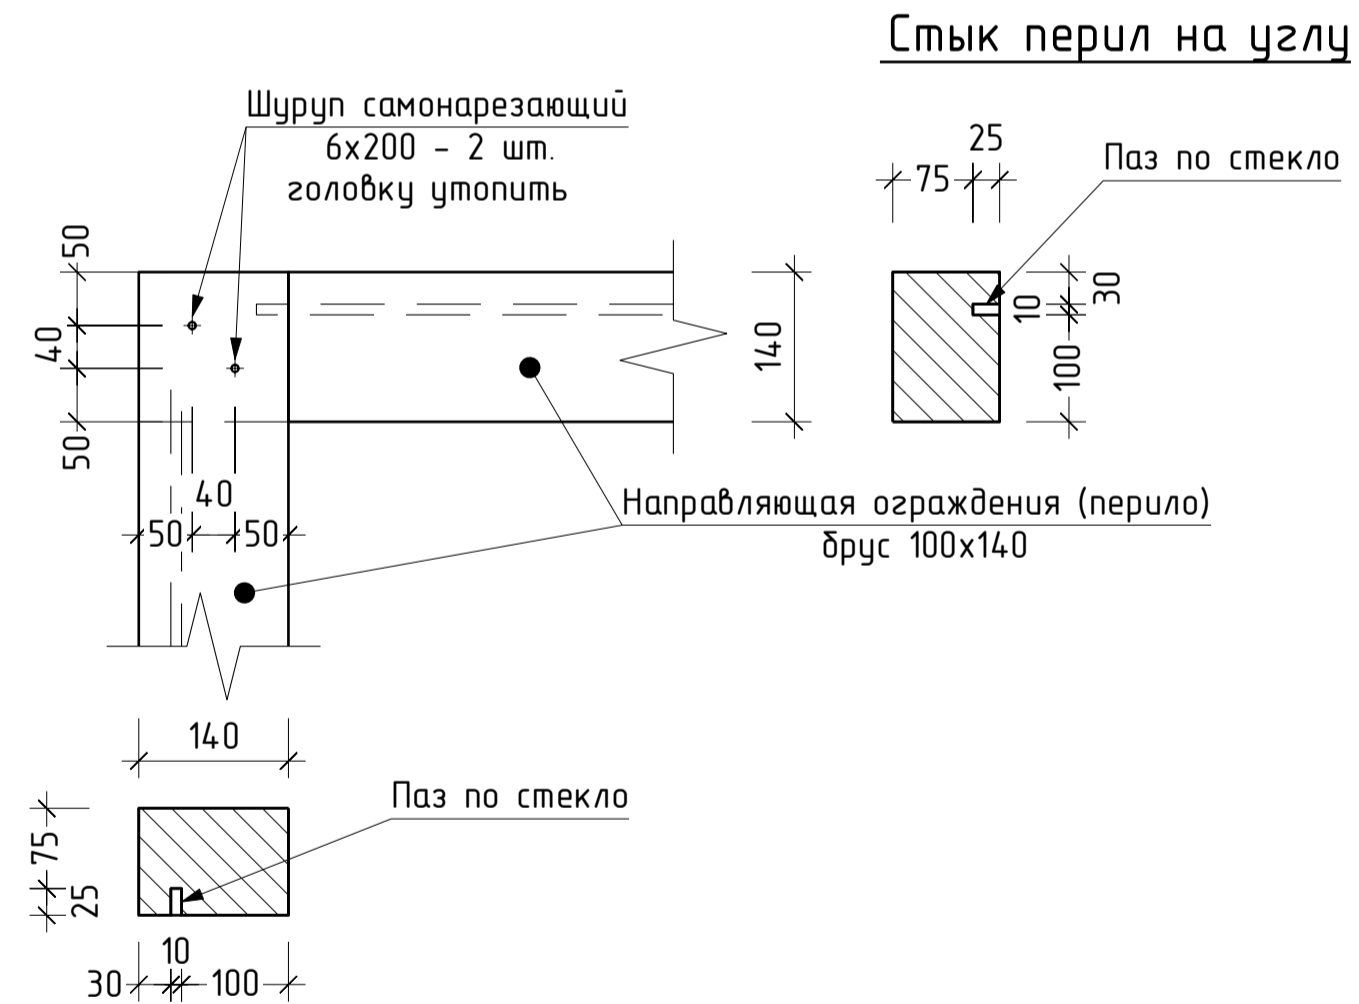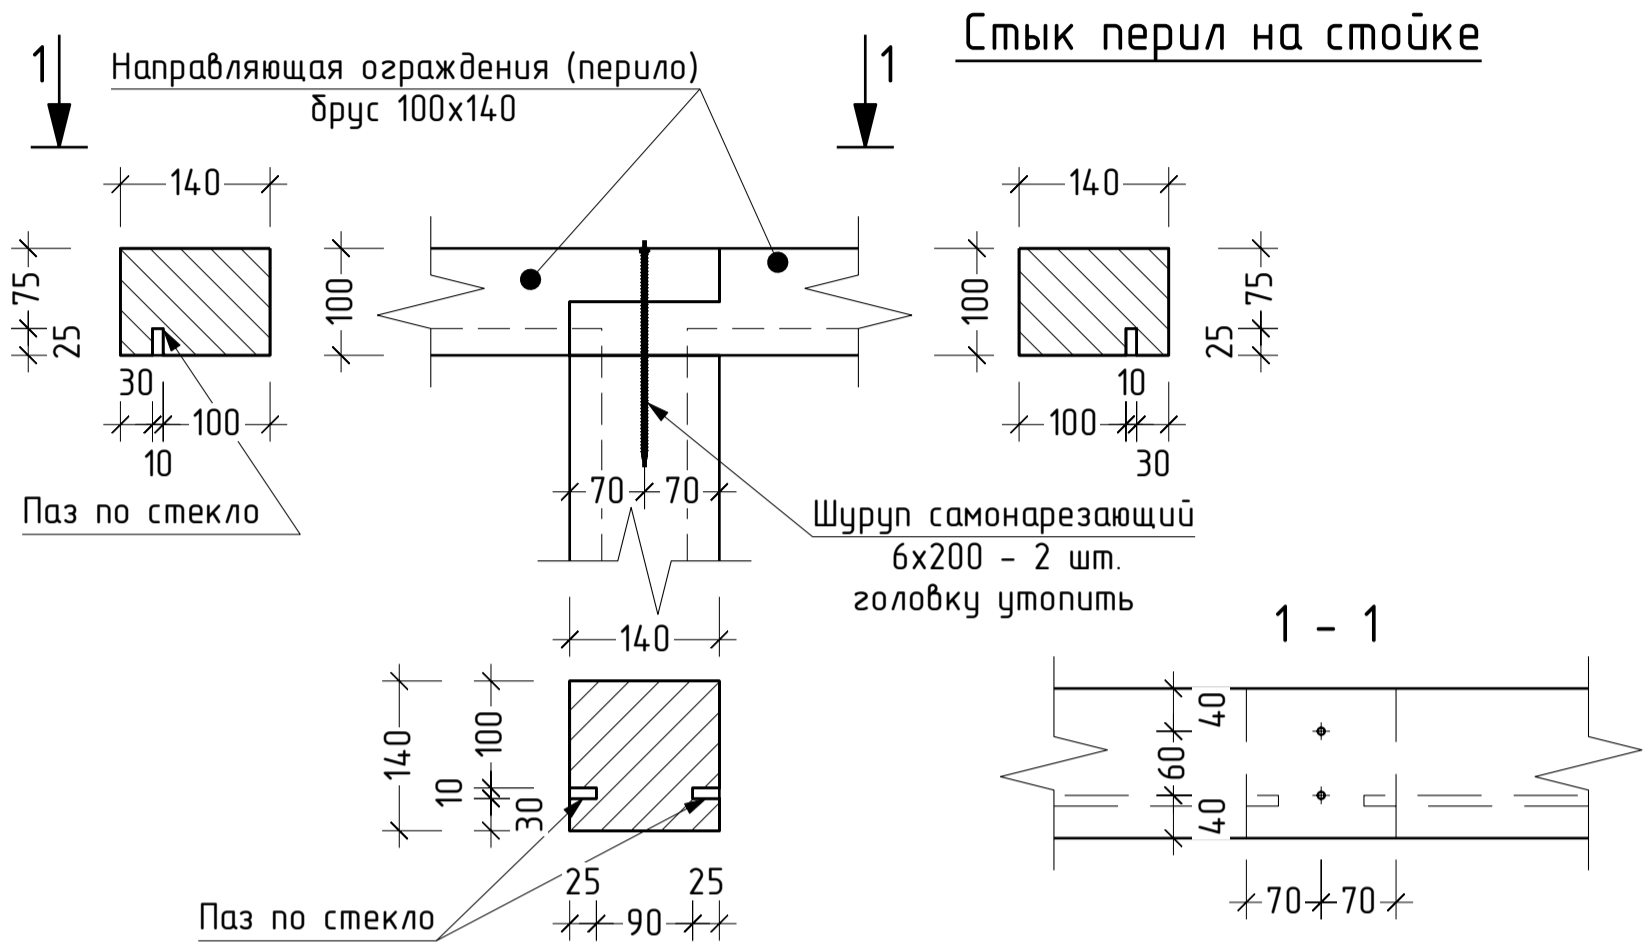

					код: 051120141609		Заказчик: _____			
					Адрес: _____					
Изм	Кол	Лист N док	Подпись	Дата	Дом по фахверковой технологии ФСП - 184/274			Стадия	Лист	Листов
Выполнил		Нарейко А. А.		26.01.15				Р		
Проверил		Пожидаев С. В.			Узел 905 Узел крепления перил ограждения к стойкам. ФСП-184			ООО "ГудВуд - проект"		
Архитектор										
Заказчик		Good Wood								
Нач. отдела		Прищепенко А. Н.								