


Установка балок перекрытия 80x195 на первом этаже на этапе устройства пирога пола


Подготовка балки перекрытия

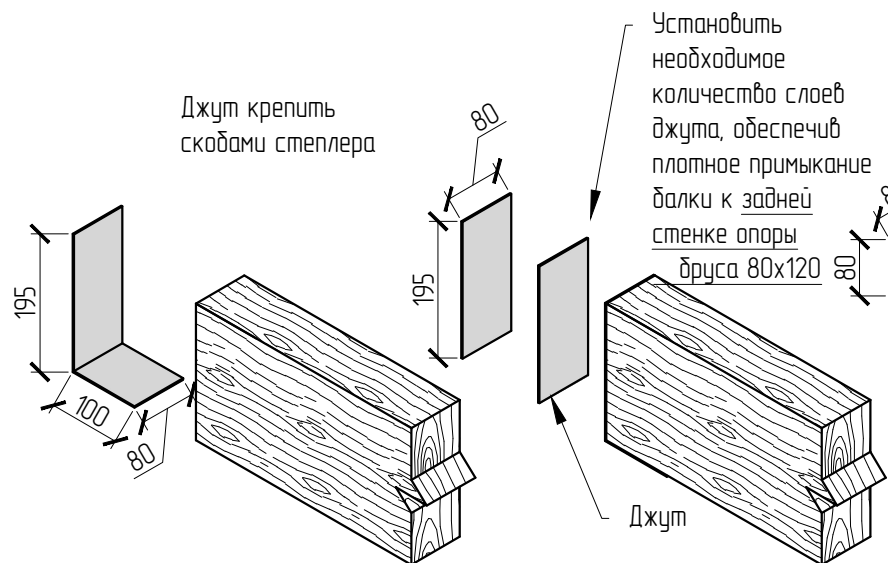

Установить необходимое количество слоев джута, обеспечить плотное примыкание балки к задней стенке опоры бруса 80x120

Установить необходимое количество слоев джута, обеспечить плотное примыкание балки к стене

Установка балки перекрытия

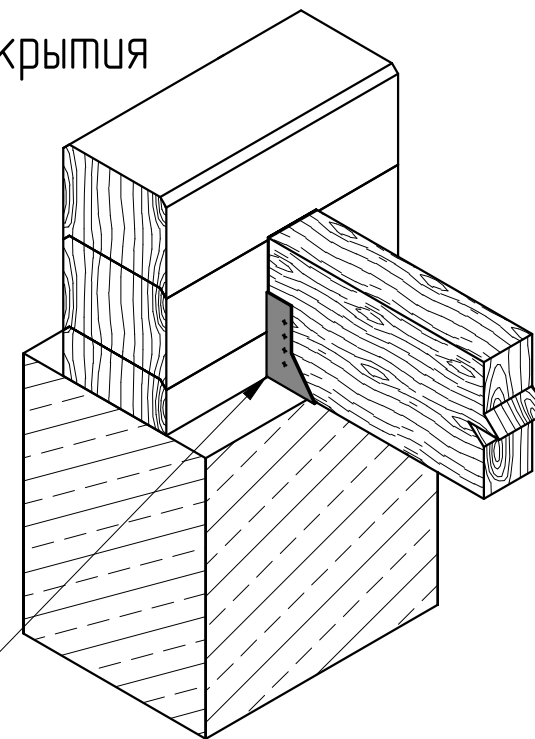

			06.10.2014						
Изм.	Кол. уч.	Лист	№ док.	Подп.	Дата	Дом из клееного бруса	Стадия	Лист	Листов
Выполнил		Шлеј						1	
Рук. отдела		Прищепенко							
МС		Бадретдинов							
ОТН		Калмыков							
ЭО		Рогов				Установка балок 80x195			
ЭО									