Узел № 223. Опускание лаг/балог под чистовое покрытие пола "плитка/теплый пол"

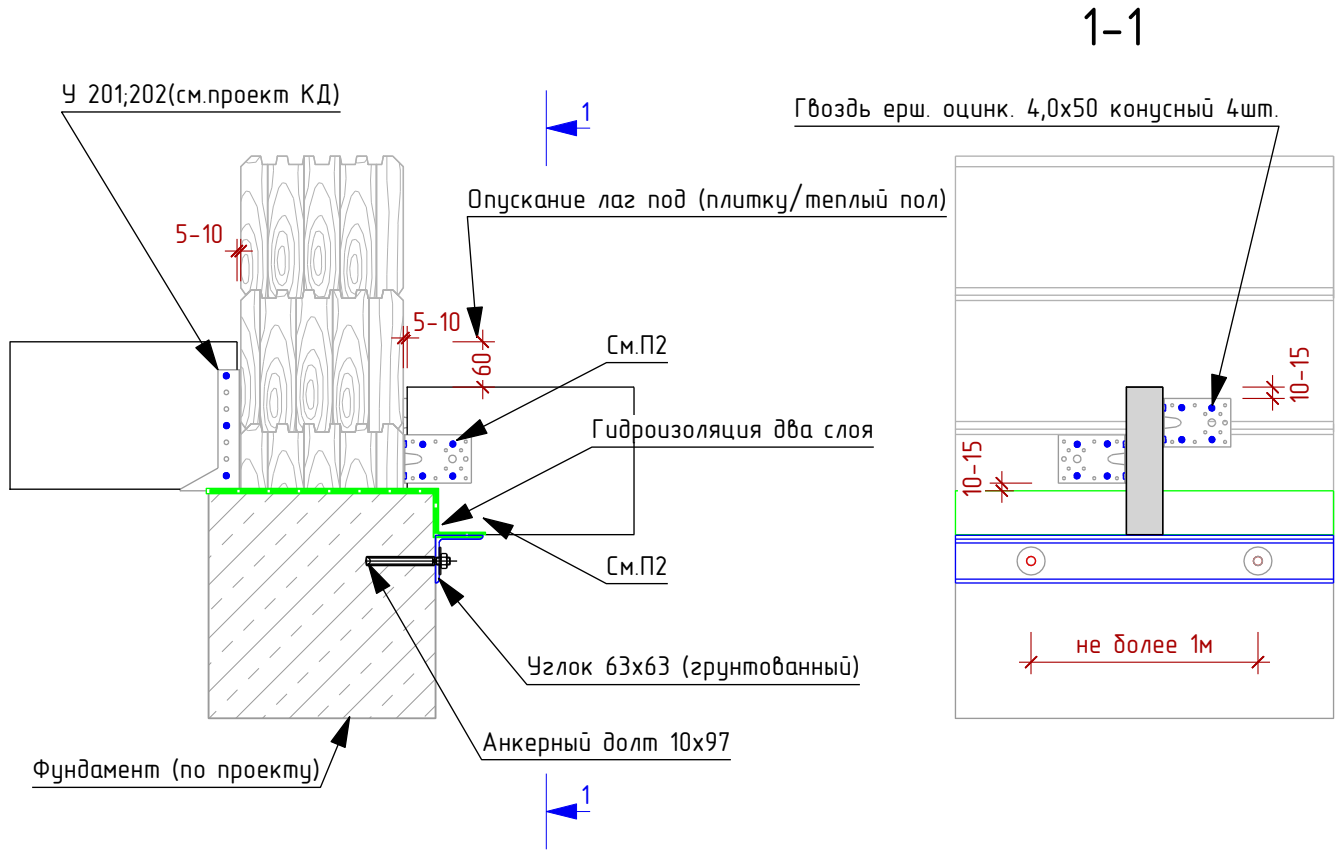

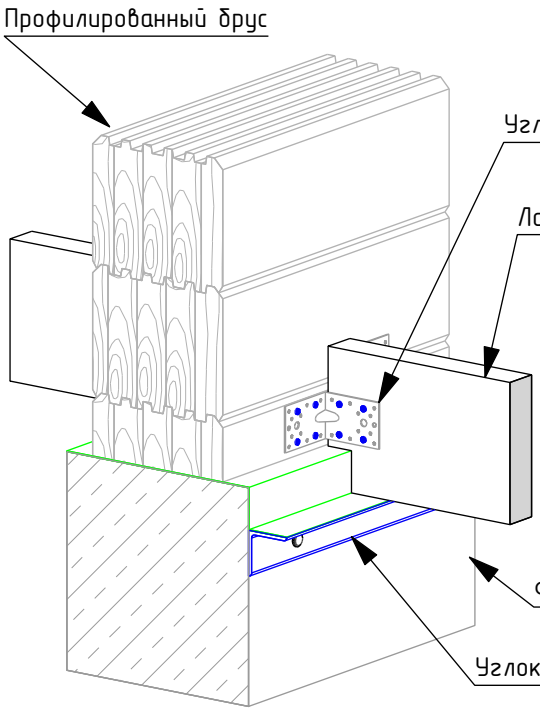

Примечание:
1. При подрезке лаг/балок необходимо обеспечить одновременное опирание на фундамент и уголок. (приоритет опирание на уголок)
2. Лагу крепить на этапе отделки.

Взам. инв.N								
Подп. и дата							Код КД:	Заказчик:
							Адрес:	
		код		270116				
	Изм	Кол	Лист	N док	Подпись	Дата		
	Выполнил		Серов М. А.			29.01.16	Дом из клееного профилированного бруса	Стадия: РП; Лист: 1; Листов: 1
Инв.N подл.	Проверил		Прищепенко А. Н.					
	R&D		Шлей Д.В.					
	ОТН						Узел № 219. Опускание лаг/балог под чистовое покрытие пола "плитка/теплый пол"	ООО "ГудВуд - проект"
	ЭО		Рогов Д.Н.					
	Проверил		Ронжин Н.В.					