


# Узел № 647

## устройства крепления перил к столбам

Вид А

Вид Б

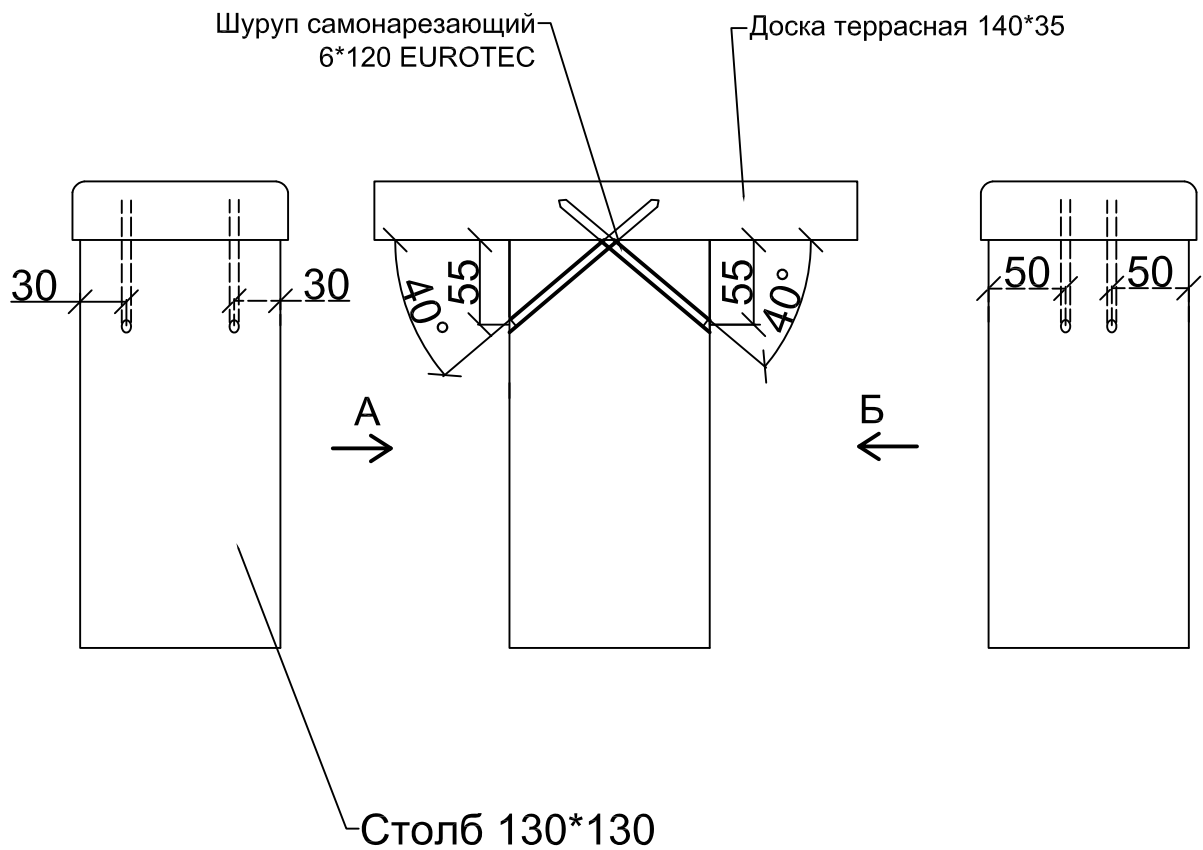

Примечания:

1. Доску террасную крепить к столбу на Шуруп 6\*120, предварительно просверлив в теле столба отверстие, головку утопить.
2. После монтажа, отверстия зашлифовать и закрыть деревянными заглушками.

Согласовано							
Инв. № подл.	Подп. и дата	Взам. инв. №					
	Изм.	Кол.уч.	Лист	№ док.	Подпись	Дата	
	Выполнил	Антропов А.И.					
	Проверил	Прищепенко А.Н.					
	Согласовал	Марков И.Н.					
	Согласовал	Дубовенко Е.Н.					
Согласовал	Ширяева Н.А.						
Инж. ПТО	Антропов А.И.						

19.12.2017

### Узлы № 647

Узел устройства крепления перил к столбам

Стадия	Лист	Листов
	1	1

