



### Разрез по стене




### Окончательный вид каркаса в зоне подстропильных связей

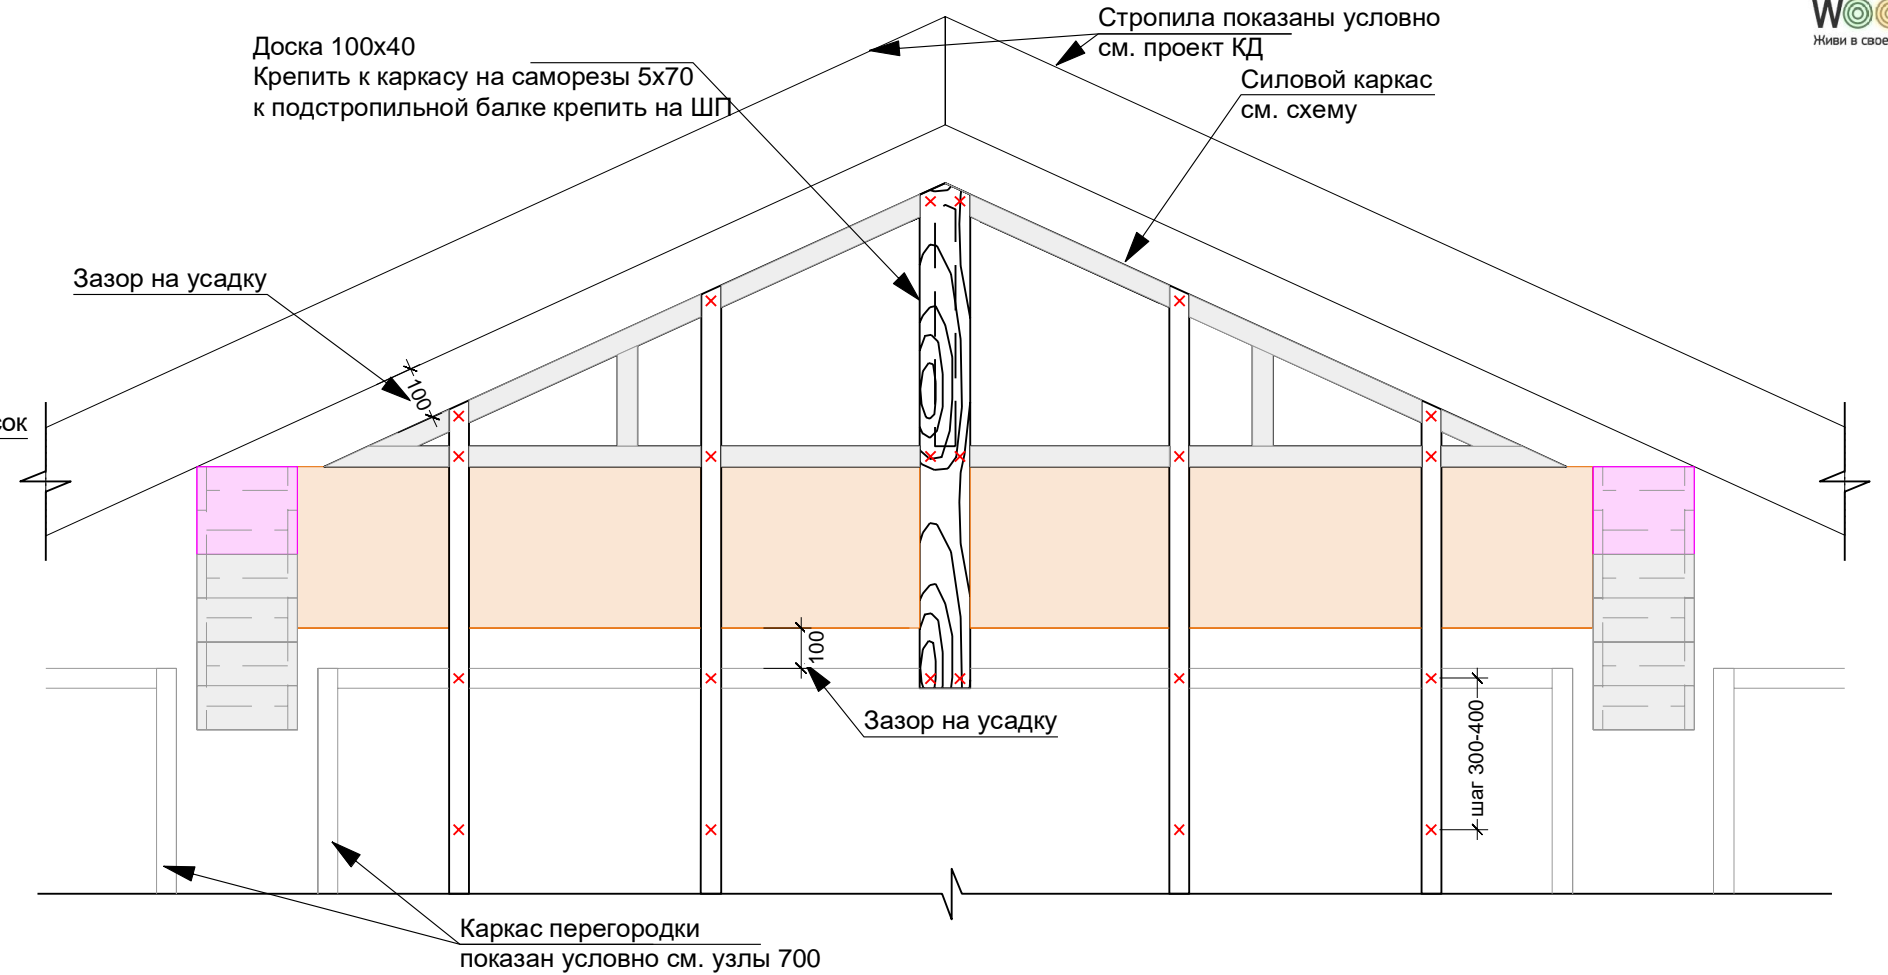


### 3D-вид с разнесением элементов каркаса

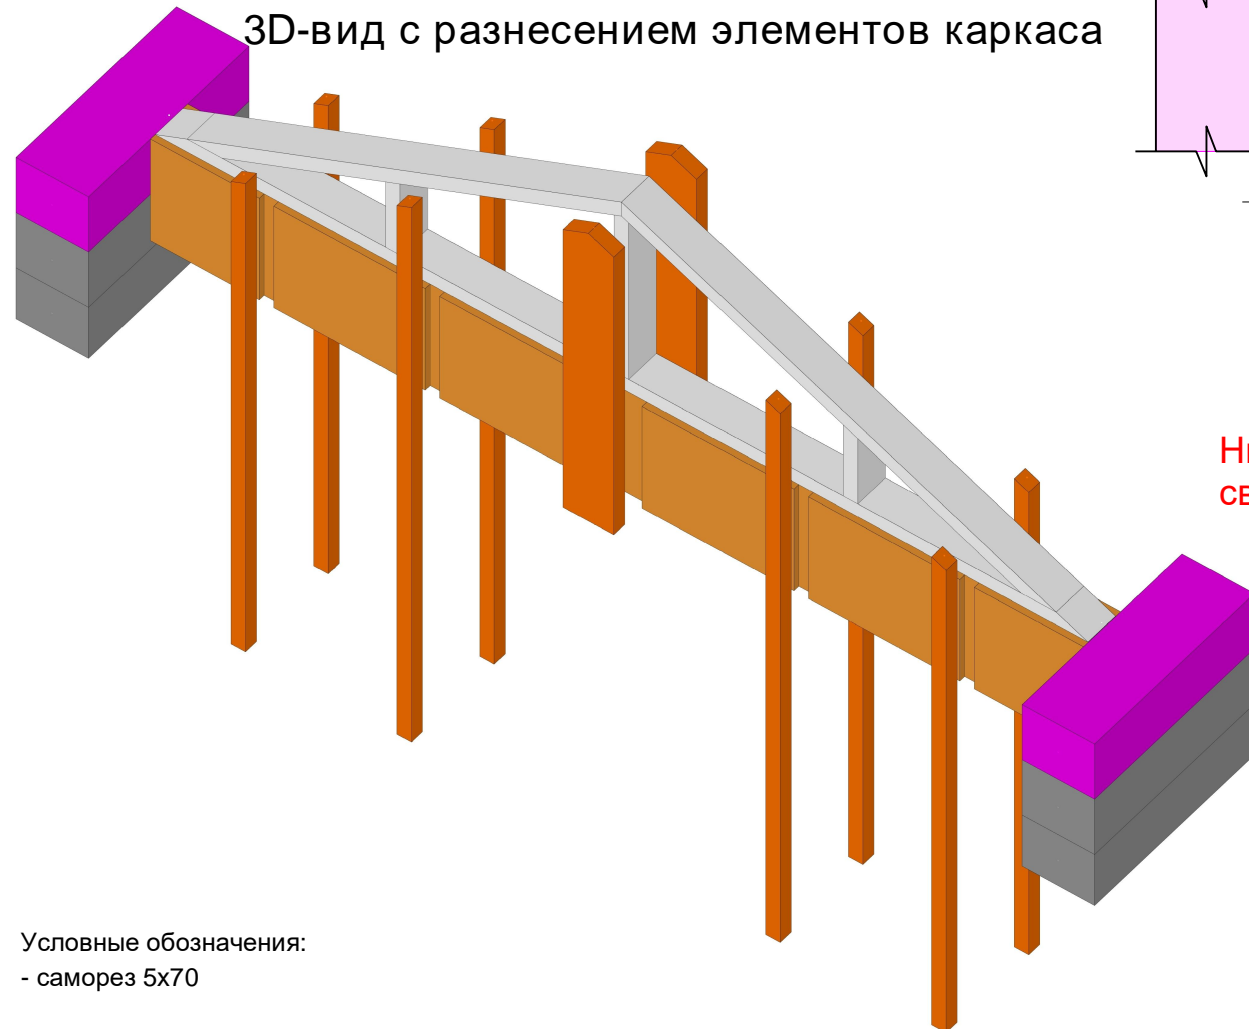

### Вид сверху

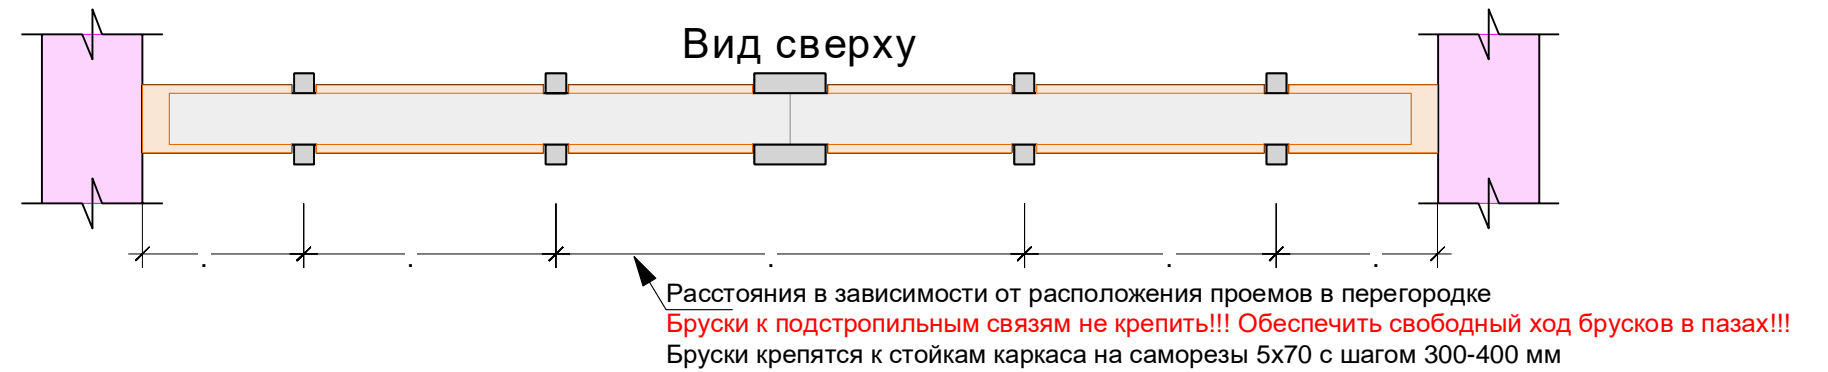

### Схема силового каркаса из доски 100x40

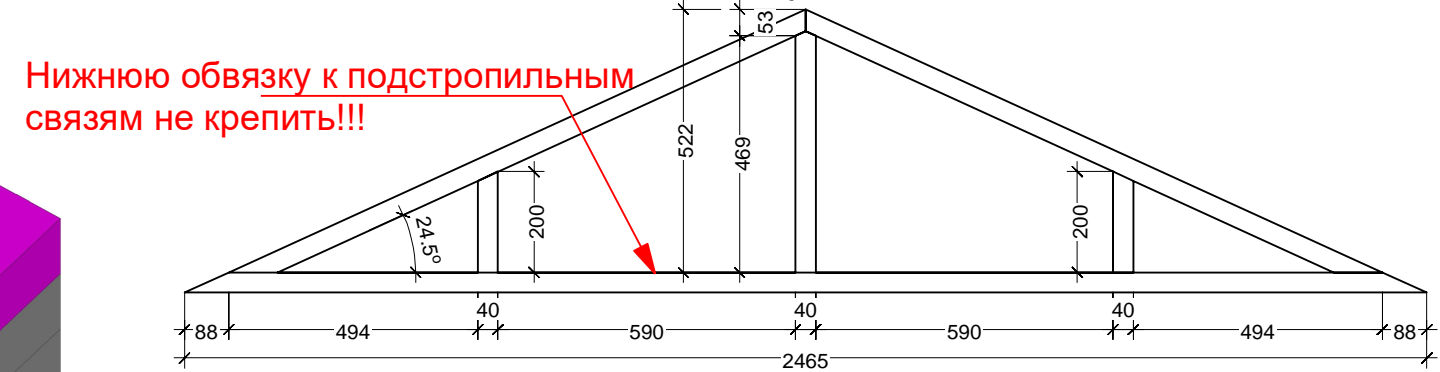

#### Примечание:

1. Соединение элементов каркаса выполнить в соответствии с узлами 700.

Код	06.04.22	Узел "Монтаж каркаса КД-4, в зоне связей подстропильных прогонов"	Лист 2
Выполнил	Максаков П.В.		
Проверил	Родионов П.В.		

Условные обозначения:

x - саморез 5x70